



КРОПИВНИЦЬКА МІСЬКА РАДА

Департамент містобудування та земельних ресурсів

вул. Велика Перспективна, 41, м. Кропивницький, 25022, тел. 35 83 54,

dmzr@krmr.gov.ua ЄДРПОУ 45215157

НАКАЗ

від "28" лютого 2024 р.

№ 107

Про зміну адреси щодо закінченого будівництвом об'єкта

Керуючись пунктом 1¹ статті 37 Закону України «Про місцеве самоврядування в Україні», статтями 26³-26⁵ закону України "Про регулювання містобудівної діяльності", Порядком присвоєння адрес об'єктам будівництва, об'єктам нерухомого майна, затвердженим постановою Кабінету Міністрів України від 07.07.2021 р. № 690, Положенням про департамент містобудування та земельних ресурсів Кропивницької міської ради, затвердженим рішенням Кропивницької міської ради від 28.09.2023 р. № 1692, розглянувши заяву про зміну адреси закінченому будівництвом об'єкту - житловому будинку по вул. Прирічній, 68, у зв'язку з поділом, враховуючи: витяг з державного реєстру речових прав, індексний номер витягу 365038238 від 08.02.2024, реєстраційний номер об'єкта нерухомого майна 1286636635101, технічний паспорт ТІ01:3278:3876-2310-1579, виготовлений 15.02.2024 р. ФОП Возник Тетяна Валеріївна.

НАКАЗУЮ


- Змінити адресу об'єкту нерухомого майна – житловому будинку за адресою: м. Кропивницький, вул. Прирічна, 68 у складі згідно з технічним паспортом виготовленим 15.02.2024 р., який утворився в результаті поділу об'єкта нерухомого майна, ідентифікатор об'єкта будівництва 01.3225676.4847882.20240215.16.0000.86, на адресу: Кіровоградська обл., Кропивницький район, Кропивницька територіальна громада, м. Кропивницький, вул. Прирічна, 68-А.
 - Відповідальному працівнику оприлюднити наказ про присвоєння/зміну адреси на офіційному веб-сайті Кропивницької міської ради, внести інформацію про присвоєння/зміну адреси до реєстру адрес.
 - Контроль за виконанням наказу залишаю за собою.
- Ситуаційна схема на звороті.

Директор департаменту -
головний архітектор міста

Роман ЛУНГОЛ



Ситуаційна схема

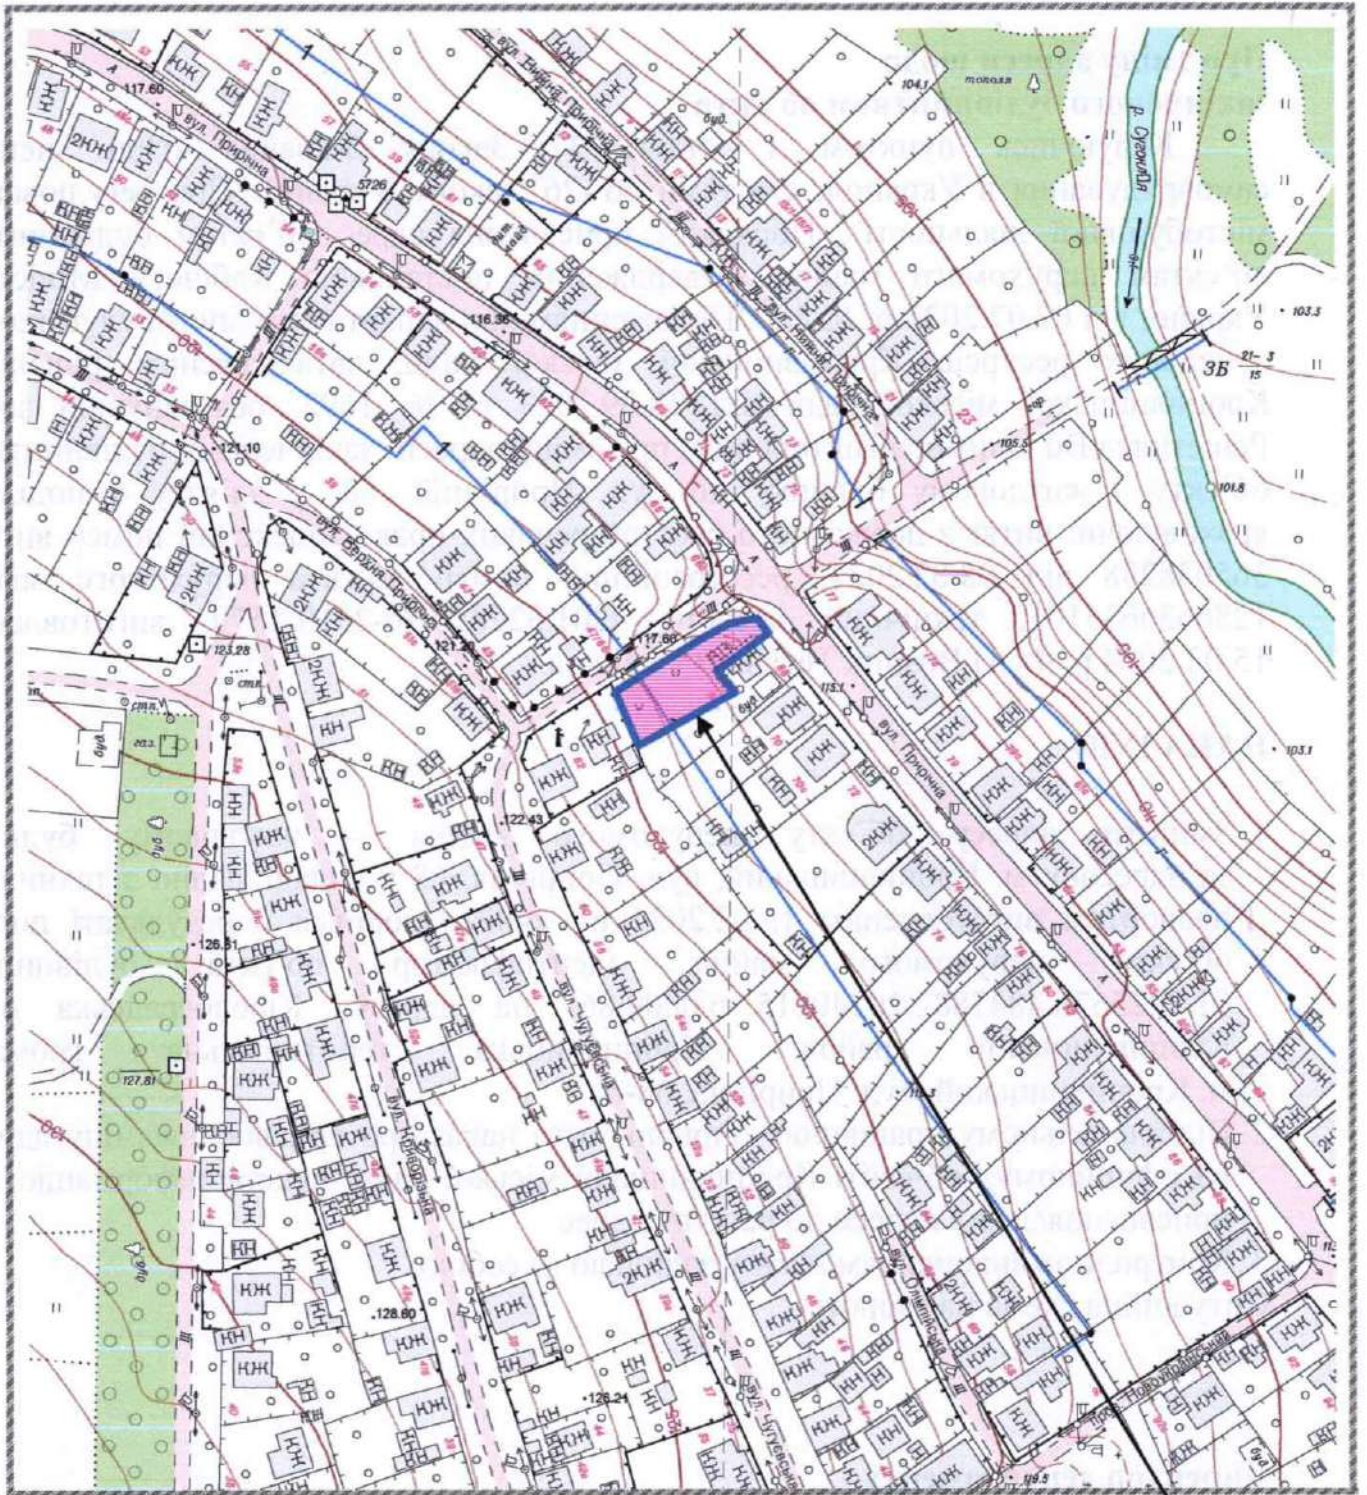

68-A

Handwritten signature or mark.