



КРОПИВНИЦЬКА МІСЬКА РАДА

Департамент містобудування та земельних ресурсів

вул. Велика Перспективна, 41, м. Кропивницький, 25022, тел. 35 83 54,
dmzr@krmr.gov.ua, код ЄДРПОУ 45215157

НАКАЗ

від "13" березня 2024 р.

№ 122

Про зміну адреси щодо закінченого будівництвом об'єкта

Керуючись пунктом 1¹ статті 37 Закону України «Про місцеве самоврядування в Україні», статтями 26³-26⁵ закону України "Про регулювання містобудівної діяльності", Порядком присвоєння адрес об'єктам будівництва, об'єктам нерухомого майна, затвердженим постановою Кабінету Міністрів України від 07.07.2021 р. № 690, Положенням про департамент містобудування та земельних ресурсів Кропивницької міської ради, затвердженим рішенням Кропивницької міської ради від 28.09.2023 р. № 1692, розглянувши заяву про зміну адреси закінченому будівництвом об'єкту – житловому будинку по пров. Союзному, 4 у зв'язку з виділенням частки, враховуючи: витяг з Державного реєстру речових прав на нерухоме майно про реєстрацію права власності від 15.06.2018 р, номер індексний номер витягу 127713789, реєстраційний номер об'єкта нерухомого майна 407626735101, рішення Кіровського районного суду м. Кіровограда від 20.10.2022 р по справі №404/1120/20, технічний паспорт на новостворений об'єкт нерухомого майна ПІ01:2206-9149-3447-4449, виготовлений 15.01.2024 р, КП «Кіровоградський земельно-кадастровий центр»

НАКАЗУЮ:

1. Змінити адресу об'єкту нерухомого майна – житловому будинку за адресою: м. Кропивницький, пров. Союзний, 4, який утворився в результаті виділення частки об'єкта нерухомого майна, у складі згідно з рішенням Кіровського районного суду м. Кіровограда від 20.10.2022 р по справі №404/1120/20, на адресу: Кіровоградська обл., Кропивницький район, Кропивницька територіальна громада, м. Кропивницький, пров. Союзний, 4-А.
 2. Відповідальному працівнику оприлюднити наказ про присвоєння/зміну адреси на офіційному веб-сайті Кропивницької міської ради, внести інформацію про присвоєння/зміну адреси до реєстру адрес.
 3. Контроль за виконанням наказу залишаю за собою.
- Ситуаційна схема на звороті.

Директор департаменту -
головний архітектор міста


Анатолій Торін 35 83 51

Роман ЛУНГОЛ



ПРОЕКТ НА ПЛАН
Урбанізаційний план території з розробкою
в межах території, що перебуває в користуванні
за адресою: м. Київ, вул. Пушкіна, 10

Ситуаційна схема

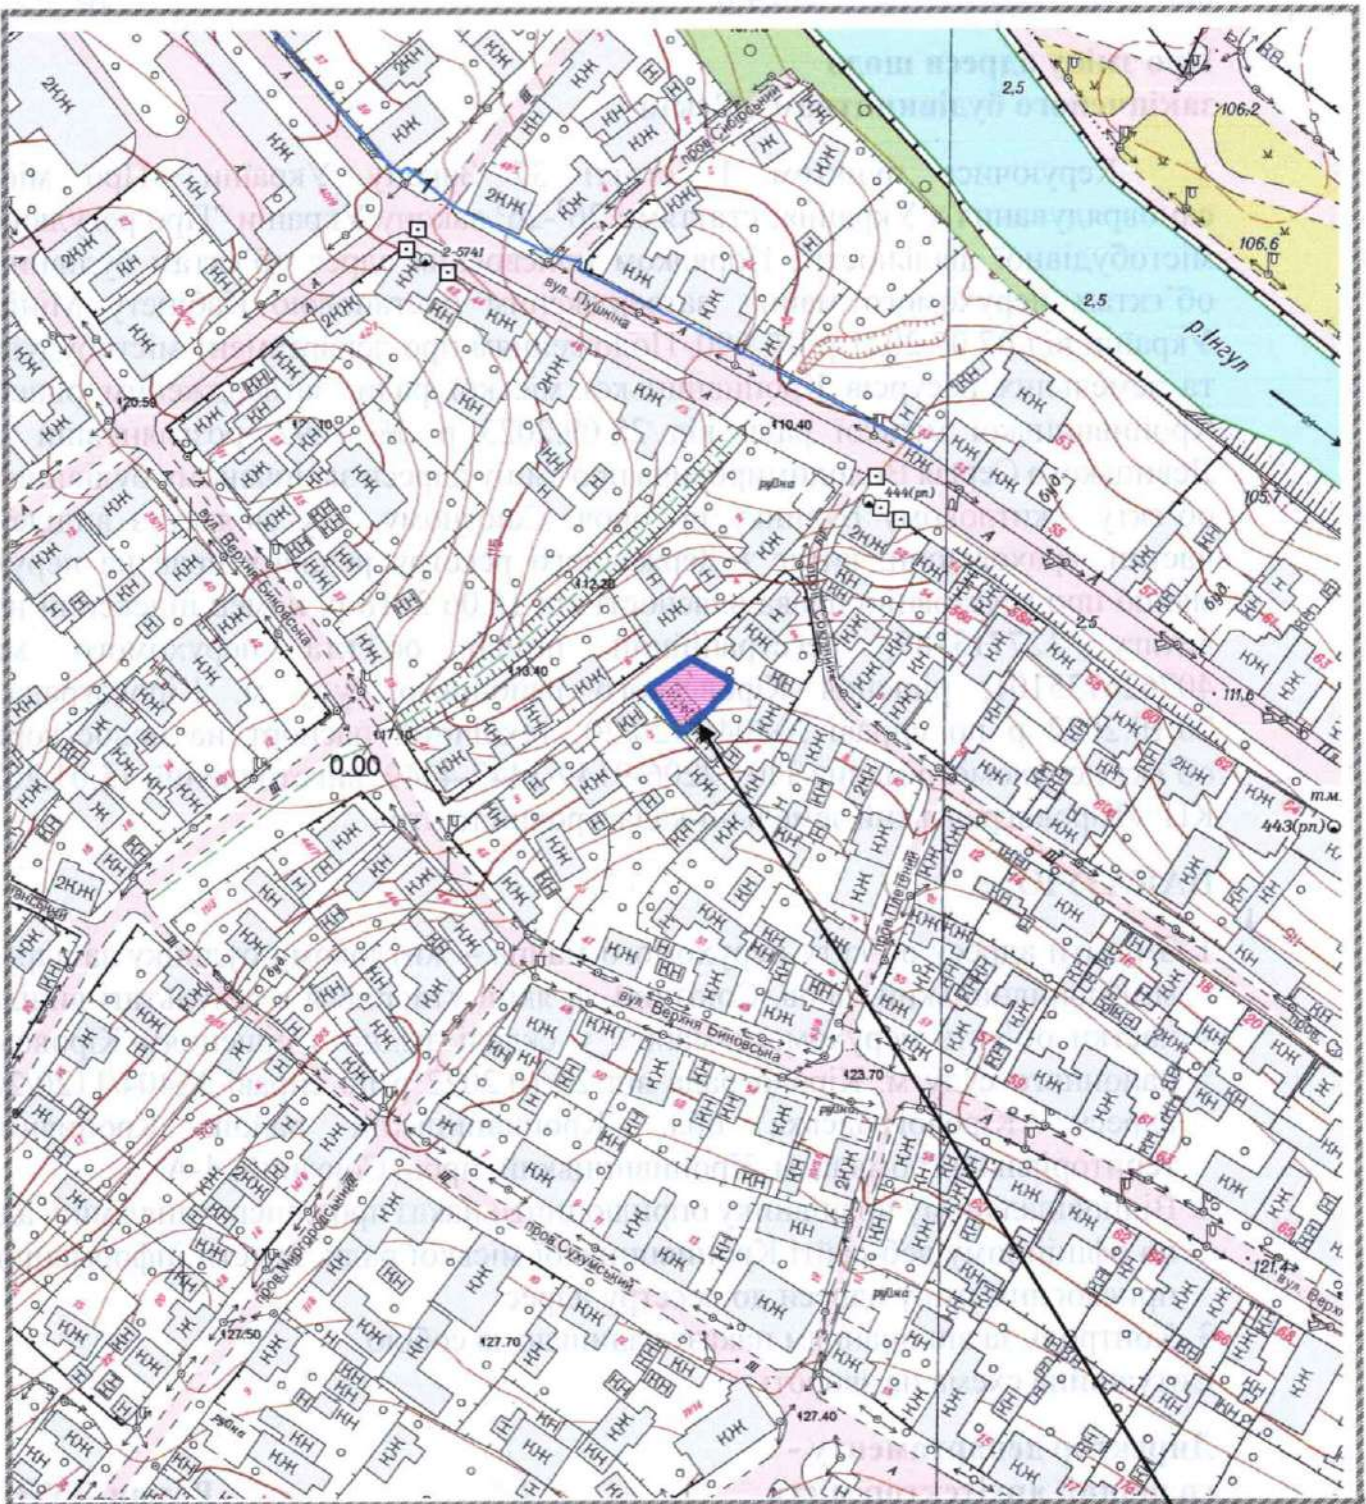

Handwritten signature

4-A