



КРОПИВНИЦЬКА МІСЬКА РАДА

Департамент містобудування та земельних ресурсів

вул. Велика Перспективна, 41, м. Кропивницький, 25022, тел. 35 83 54,
dmzr@krmr.gov.ua, код ЄДРПОУ 45215157

НАКАЗ

від "18" березня 2024 р.

№ 130

Про зміну адреси щодо закінченого будівництвом об'єкта

Керуючись пунктом 1¹ статті 37 Закону України «Про місцеве самоврядування в Україні», статтями 26³-26⁵ закону України "Про регулювання містобудівної діяльності", Порядком присвоєння адрес об'єктам будівництва, об'єктам нерухомого майна, затвердженим постановою Кабінету Міністрів України від 07.07.2021 р. № 690, Положенням про департамент містобудування та земельних ресурсів Кропивницької міської ради, затвердженим рішенням Кропивницької міської ради від 28.09.2023 р. № 1692, розглянувши заяву про зміну адреси закінченому будівництвом об'єкту –житловому будинку по вул. Кавказькій, 7-Л та житловому будинку по вул. Кавказькій, 7-К у зв'язку з об'єднанням, враховуючи: витяг з Державного реєстру речових прав від 19.02.24 р, індексний номер витягу 366307912, реєстраційний номер об'єкта нерухомого майна 2881609135040, витяг з Державного реєстру речових прав від 19.02.24 р, індексний номер витягу 366311782, реєстраційний номер об'єкта нерухомого майна 2881629835040, технічний паспорт на новостворений об'єкт нерухомого майна ТІ01:1473-4886-1465-5975, виготовлений 27.02.2024 р, ФОП Андрієнко Ірина Вікторівна.

НАКАЗУЮ:

1. Змінити адресу об'єкту нерухомого майна – житловому будинку, який утворився в результаті об'єднання об'єктів нерухомого майна по вул. Кавказька, 7-Л та вул. Кавказька, 7-К, у складі згідно з технічним паспортом ТІ01:1473-4886-1465-5975, на адресу: Кіровоградська обл., Кропивницький район, Кропивницька територіальна громада, м. Кропивницький, вул. Кавказька, 7-К.
 2. Відповідальному працівнику оприлюднити наказ про присвоєння/зміну адреси на офіційному веб-сайті Кропивницької міської ради, внести інформацію про присвоєння/зміну адреси до реєстру адрес.
 3. Контроль за виконанням наказу залишаю за собою.
- Ситуаційна схема на звороті.


Директор департаменту -
головний архітектор міста

Анатолій Торін 35 83 51

Роман ЛУНГОЛ



Ситуаційна схема

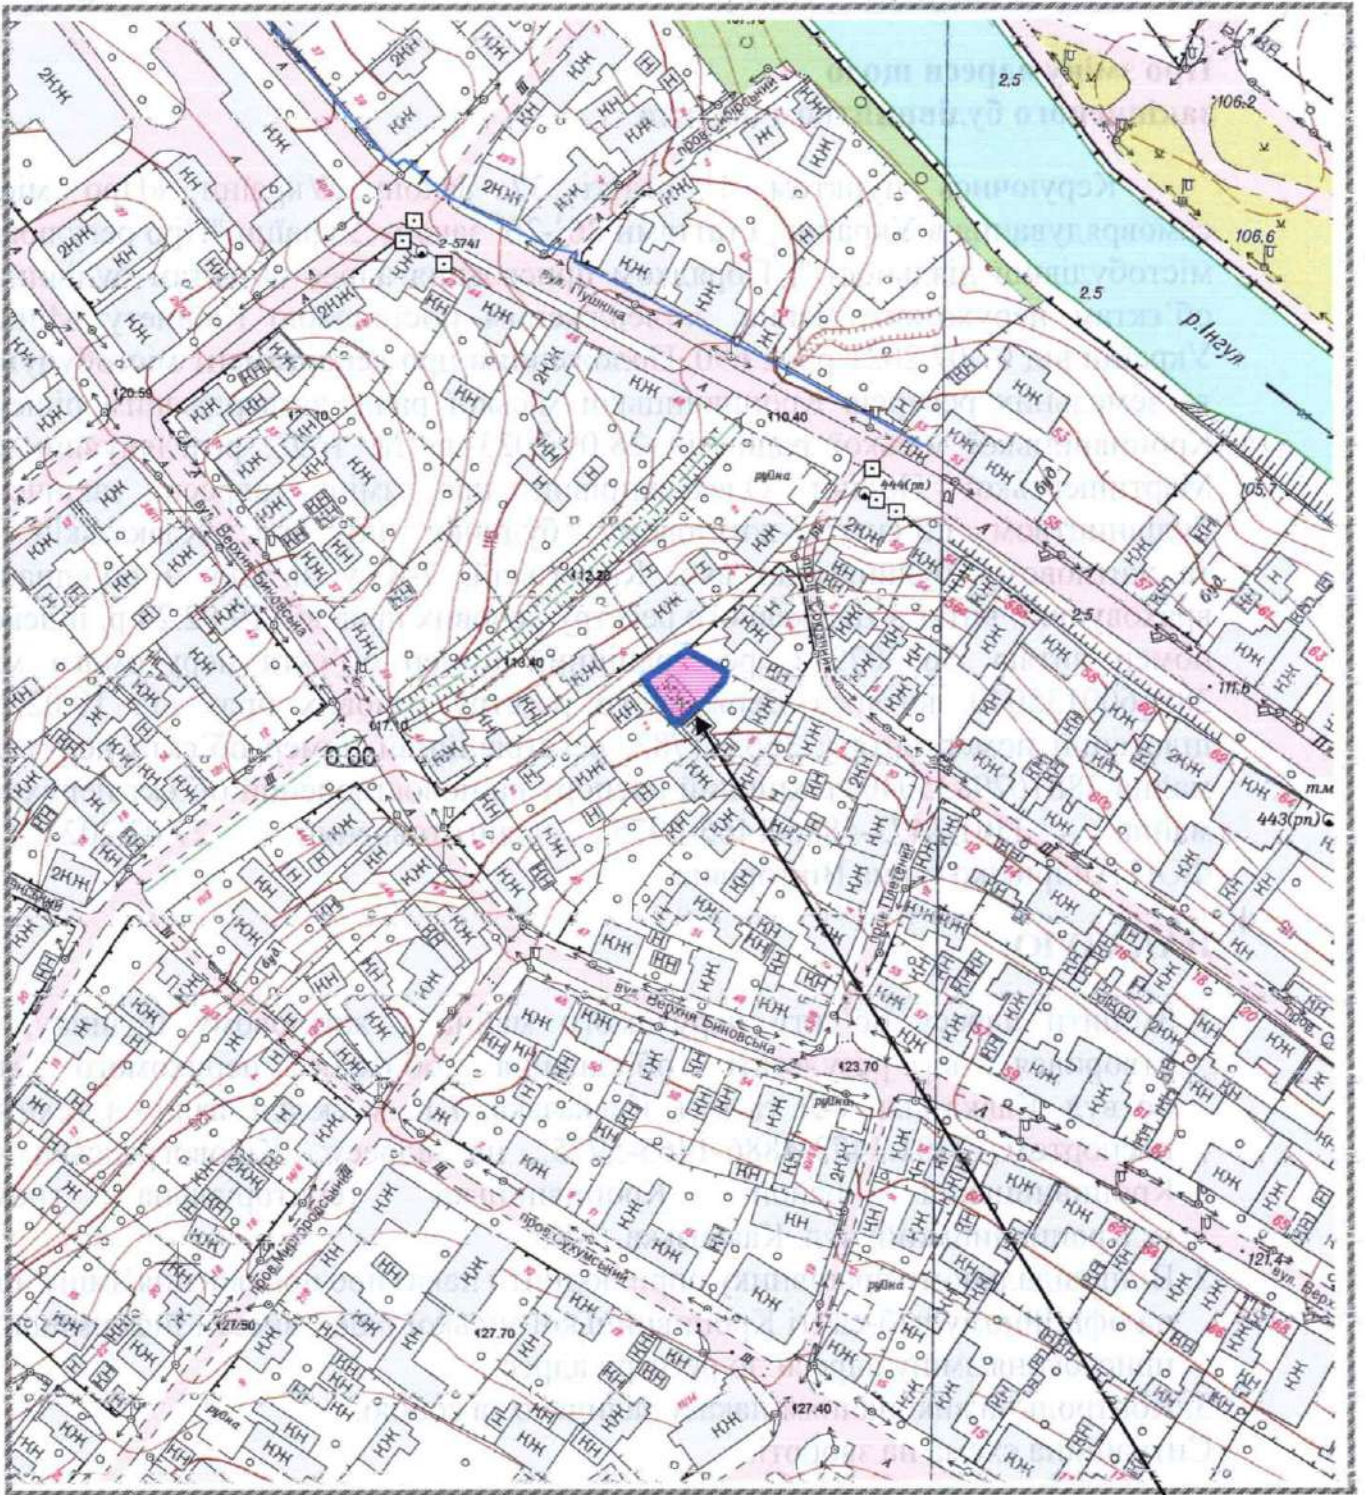

7-K

Handwritten signature