



КРОПИВНИЦЬКА МІСЬКА РАДА

Департамент містобудування та земельних ресурсів

вул. Велика Перспективна, 41, м. Кропивницький, 25022, тел. 35 83 54,
dmzr@kmtg.gov.ua, код в ЄДРПОУ 45215157

НАКАЗ

від "02" квітня 2024 року

№ 154

Про присвоєння адреси об'єкту будівництва

Керуючись пунктом 1¹ статті 37 Закону України «Про місцеве самоврядування в Україні», статтями 26³-26⁵ закону України "Про регулювання містобудівної діяльності", Порядком присвоєння адрес об'єктам будівництва, об'єктам нерухомого майна, затвердженим постановою Кабінету Міністрів України від 07.07.2021 р. № 690, Положенням про департамент містобудування та земельних ресурсів Кропивницької міської ради, затвердженим рішенням Кропивницької міської ради від 14.03.2024 р. № 1935, розглянувши заяву РА01:4322-1337-7699-1827 від 29.03.2024 року на видачу адреси об'єкту будівництва, автоматично сформовану програмними засобами ЄДЕССБ, (замовник Волошина Юлія Олександрівна), враховуючи інформацію з Реєстру будівельної діяльності Єдиної державної електронної системи у сфері будівництва, тип документа: повідомлення про початок виконання будівельних робіт № КД051240327873 від 29.03.2023 р. «Нове будівництво індивідуального гаража», Інформацію з Державного реєстру речових прав на нерухоме майно та Реєстру прав власності на нерухоме майно, Державного реєстру Іпотек, Єдиного реєстру заборони відчуження об'єктів нерухомого майна щодо об'єкта нерухомого майна, номер інформаційної довідки 372161655 від 01.04.2024 р., реєстраційний номер об'єкта нерухомого майна № 2550733335040, генеральний план об'єкта будівництва

НАКАЗУЮ


1. Присвоїти об'єкту будівництва: «Нове будівництво індивідуального гаража», який розташований на земельній ділянці з кадастровим № 3510100000:33:249:0085, ідентифікатор об'єкта нерухомого майна 01.3224768.4850776.20240312.84.0000.49 адресу: Кіровоградська обл., Кропивницький район, Кропивницька територіальна громада, м. Кропивницький, вул. Андріївська, 16-Г.
 2. Відповідальному працівнику оприлюднити наказ про присвоєння/зміну адреси на офіційному веб-сайті Кропивницької міської ради, внести інформацію про присвоєння/зміну адреси до реєстру адрес.
 3. Контроль за виконанням наказу залишаю за собою.
- Ситуаційна схема на звороті.

Директор департаменту –
головного архітектора міста
Ольга Стайко 35 83 51

Роман ЛУНГОЛ



Ситуаційна схема

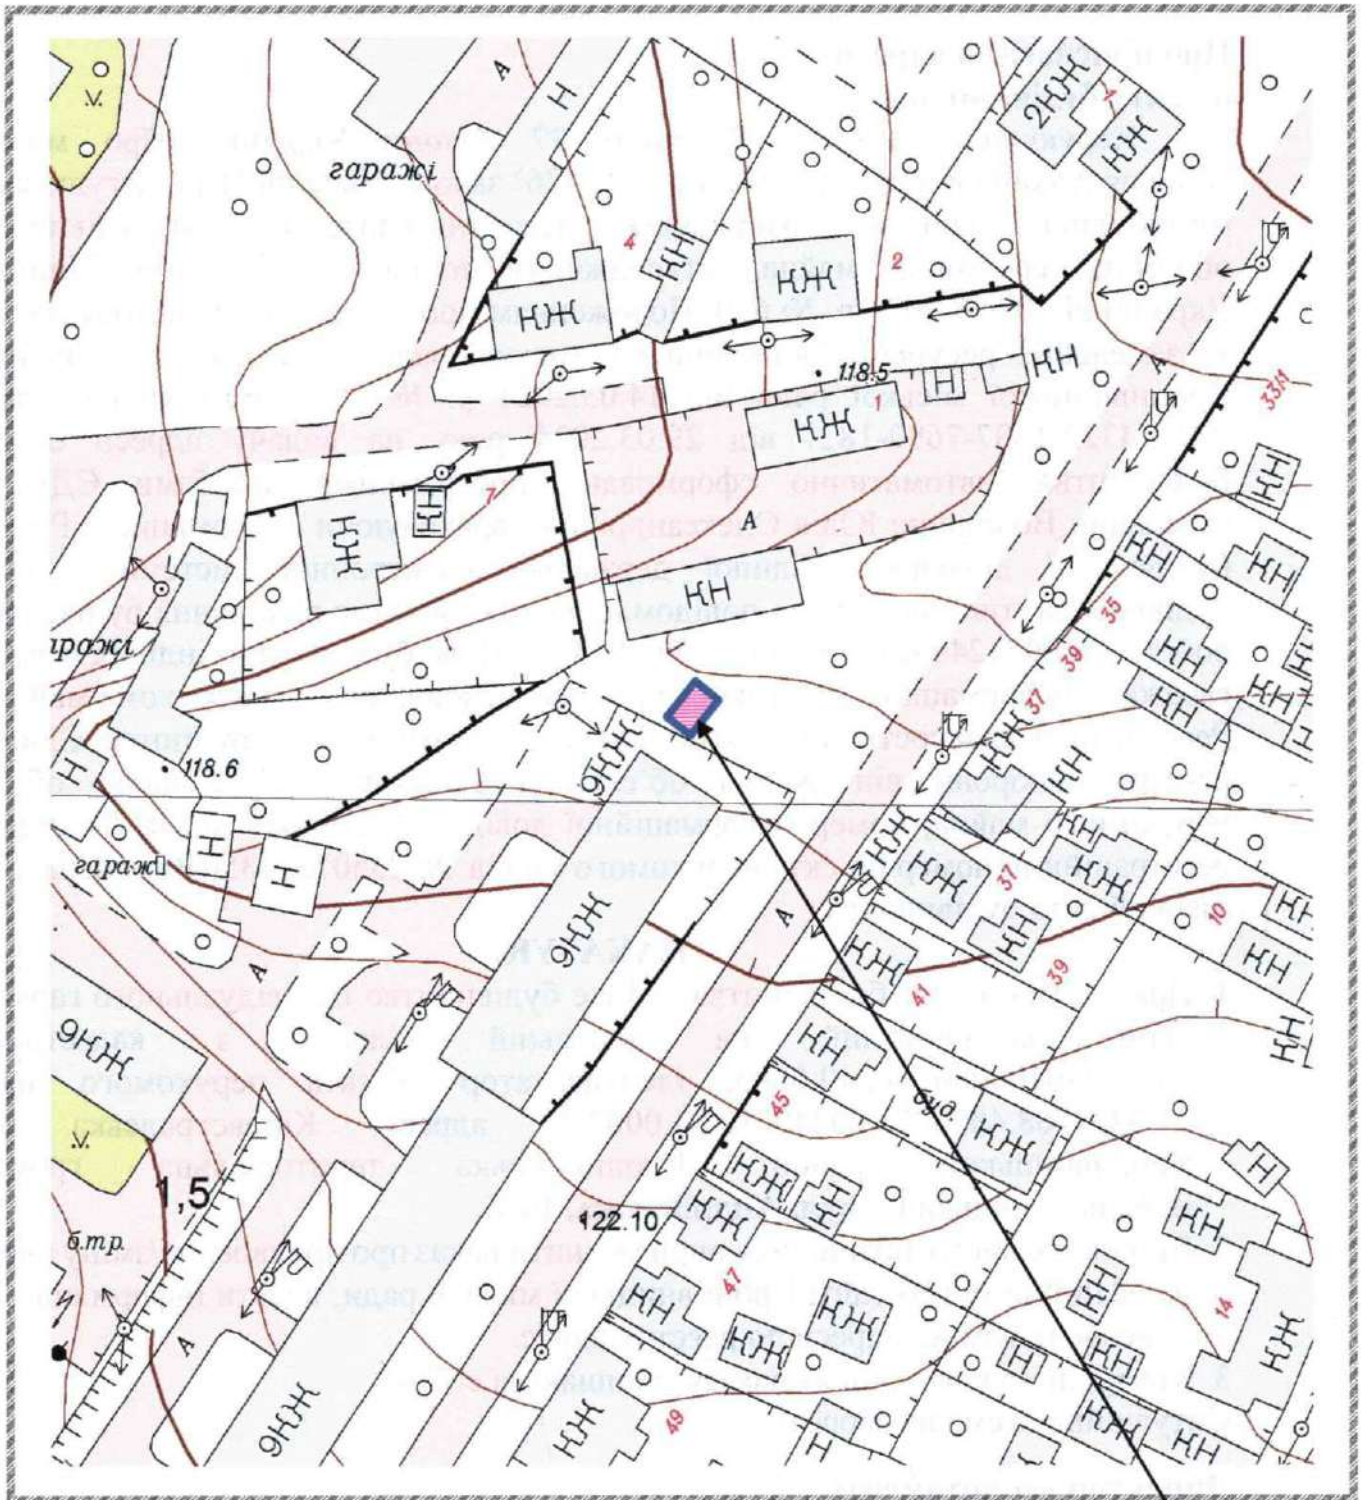

16-Г

Handwritten signature or mark.