



КРОПИВНИЦЬКА МІСЬКА РАДА
ДЕПАРТАМЕНТ МІСТОБУДУВАННЯ ТА ЗЕМЕЛЬНИХ РЕСУРСІВ
вул. Велика Перспективна, 41, м. Кропивницький, 25022, тел. 35 83 54,
e-mail: dmzr@krmr.gov.ua, код згідно з ЄДРПОУ 45215157

НАКАЗ

від "18" *квітня* 2024 року
**Про зміну адреси щодо
закінченого будівництвом об'єкта**

№ *171*

Керуючись пунктом 1¹ статті 37 Закону України «Про місцеве самоврядування в Україні», статтями 26³-26⁵ закону України "Про регулювання містобудівної діяльності", Порядком присвоєння адрес об'єктам будівництва, об'єктам нерухомого майна, затвердженим постановою Кабінету Міністрів України від 07.07.2021 р. № 690, Положенням про департамент містобудування та земельних ресурсів Кропивницької міської ради, затвердженим рішенням Кропивницької міської ради від 14.03.2024 р. № 1935, розглянувши заяву Українського Володимира Олександровича про зміну адреси закінченому будівництвом об'єкту - житловому будинку по вул. Кропивницького, 95, у зв'язку з поділом, враховуючи: витяг з Державного реєстру речових справ, індексний номер витягу 372764443 від 04.04.2024р., реєстраційний номер об'єкта нерухомого майна 2910599235040, технічний паспорт ТІ01:3032-8459-6991-7926, дата виготовлення паспорта 10.04.2024 р., КП «Кіровоградський земельно-кадастровий центр»

НАКАЗУЮ


1. Змінити адресу об'єкту нерухомого майна – житловому будинку за адресою: м. Кропивницький, вул. Кропивницького, 95, у складі згідно з технічним паспортом ТІ01:3032-8459-6991-7926 виготовленим 10.04.2024 р., ідентифікатор об'єкта нерухомого майна реєстраційний номер 01.32228153.4850855.20240410.23.0000.55, на адресу: Кіровоградська обл., Кропивницький район, Кропивницька територіальна громада, м. Кропивницький, **вул. Кропивницького, 95-В.**
 2. Відповідальному працівнику оприлюднити наказ про присвоєння/зміну адреси на офіційному веб-сайті Кропивницької міської ради, внести інформацію про присвоєння/зміну адреси до реєстру адрес.
 3. Контроль за виконанням наказу залишаю за собою.
- Ситуаційна схема на звороті.

**Директор департаменту –
головного архітектора міста**

Роман ЛУНГОЛ



Ситуаційна схема

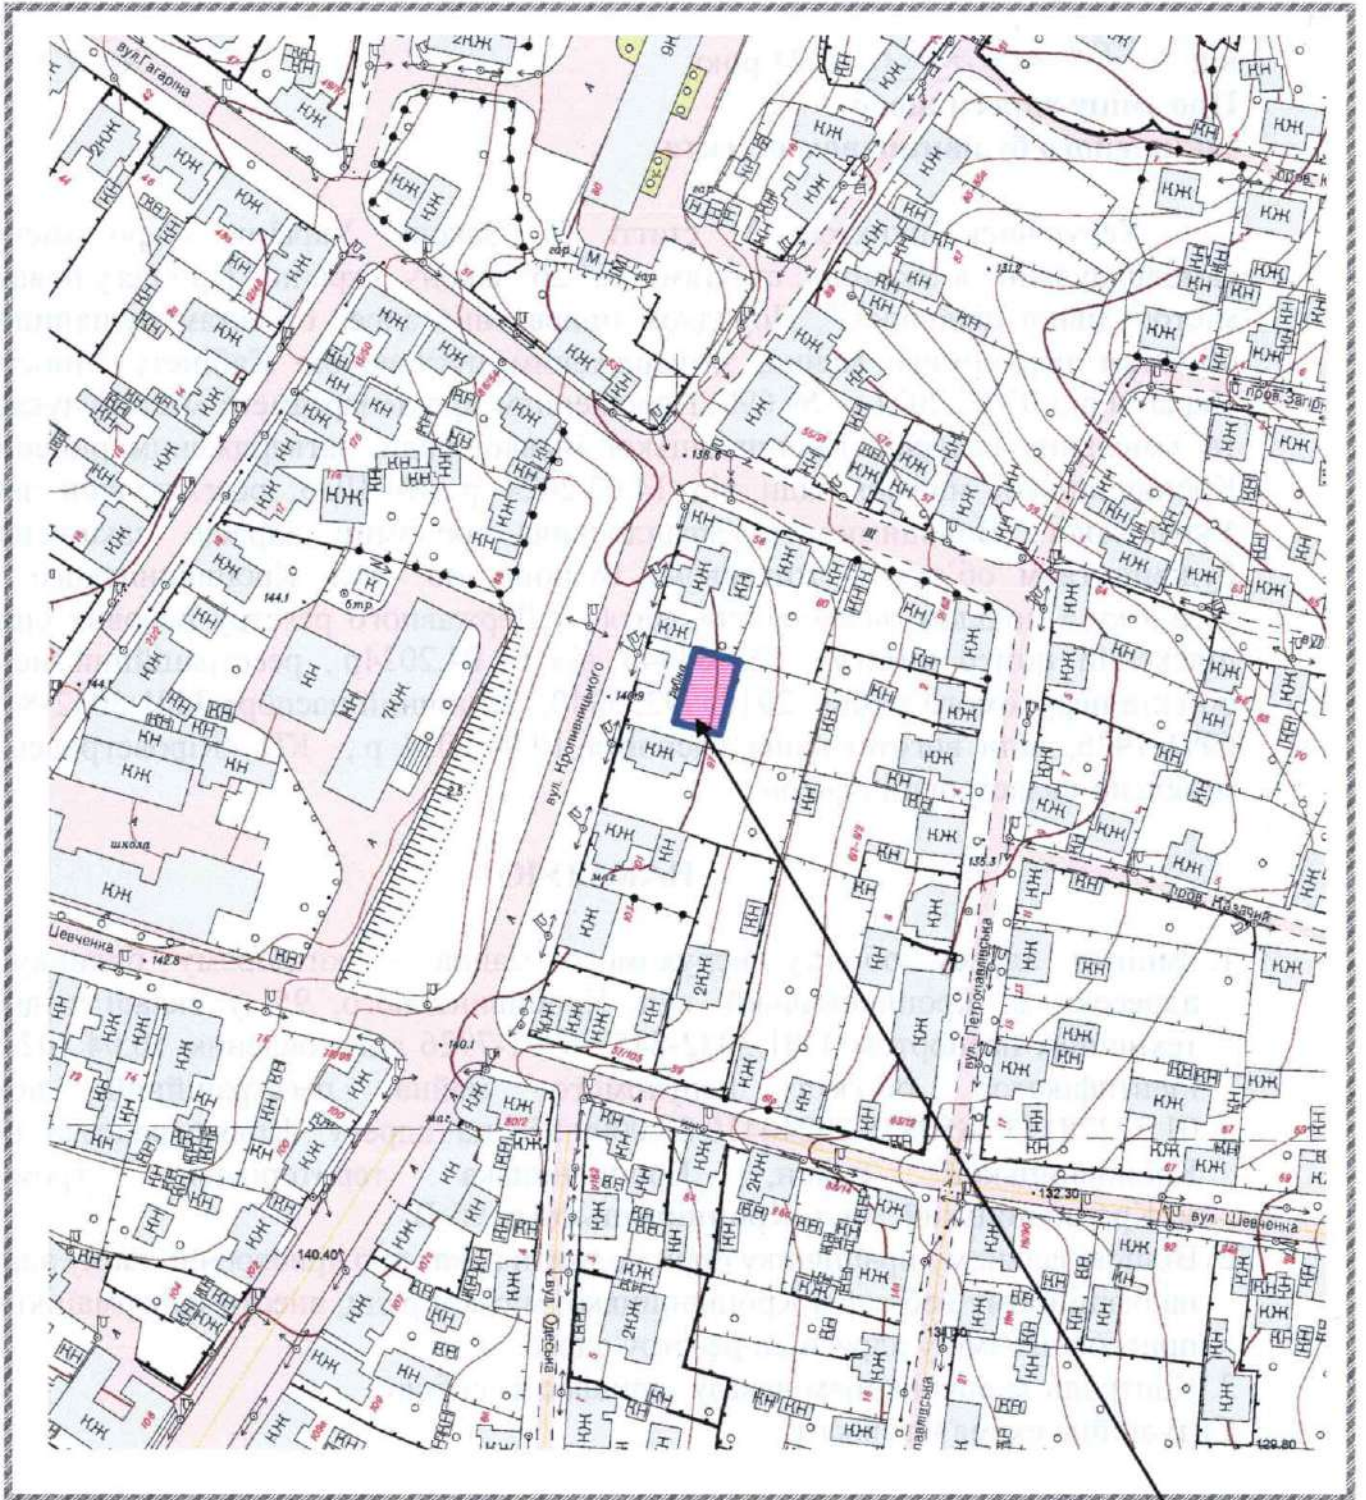

95-B

Handwritten signature