



КРОПИВНИЦЬКА МІСЬКА РАДА
ДЕПАРТАМЕНТ МІСТОБУДУВАННЯ ТА ЗЕМЕЛЬНИХ РЕСУРСІВ
вул. Велика Перспективна, 41, м. Кропивницький, 25022, тел. 35 83 54,
dmzr@krmr.gov.ua, код в ЄДРПОУ 45215157

НАКАЗ

від "17" травня 2024 р.

№ 212

**Про зміну адреси щодо
закінченого будівництвом об'єкта**

Керуючись пунктом 1¹ статті 37 Закону України «Про місцеве самоврядування в Україні», статтями 26³-26⁵ закону України "Про регулювання містобудівної діяльності", Порядком присвоєння адрес об'єктам будівництва, об'єктам нерухомого майна, затвердженим постановою Кабінету Міністрів України від 07.07.2021 р. № 690, Положенням про департамент містобудування та земельних ресурсів Кропивницької міської ради, затвердженим рішенням Кропивницької міської ради від 14.03.2024 р. № 1935, розглянувши заяву про зміну адреси закінченому будівництвом об'єкту - житловому будинку по вул. Миколи Левитського, 75, у зв'язку з поділом домоволодіння, враховуючи: інформацію з Державного реєстру речових прав на нерухоме майно та Реєстру прав власності на нерухоме майно, Державного реєстру Іпотек, Єдиного реєстру заборон відчуження об'єктів нерухомого майна щодо об'єкта нерухомого майна, номер інформаційної довідки 378425465 від 14.05.2024 р., реєстраційний номер об'єкта нерухомого майна про реєстрацію 634931335101; технічний паспорт на новостворений об'єкт нерухомого майна ТІ01:3297-4023-5728-6096, інвентаризаційна справа №38а/24, станом на 08.05.2024 р., виготовлений ТОВ «АН ЕКСПЕРТ»

НАКАЗУЮ:

1. Змінити адресу об'єкту нерухомого майна – житловому будинку за адресою: м. Кропивницький, вул. Миколи Левитського, 75, у складі згідно з технічним паспортом ТІ01:3297-4023-5728-6096, який утворився в результаті поділу домоволодіння, на адресу: Кіровоградська обл., Кропивницький район, Кропивницька територіальна громада, м. Кропивницький, вул. Миколи Левитського, 75-А.

2. Відповідальному працівнику оприлюднити наказ про присвоєння/зміну адреси на офіційному веб-сайті Кропивницької міської ради, внести інформацію про відмову у присвоєнні/зміні адреси до реєстру адрес.


3. Контроль за виконанням наказу залишаю за собою.
Ситуаційна схема на звороті.

**Заступник директора департаменту –
начальник управління земельних
ресурсів департаменту містобудування
та земельних ресурсів**

Костянтин ТАРАН



Ситуаційна схема

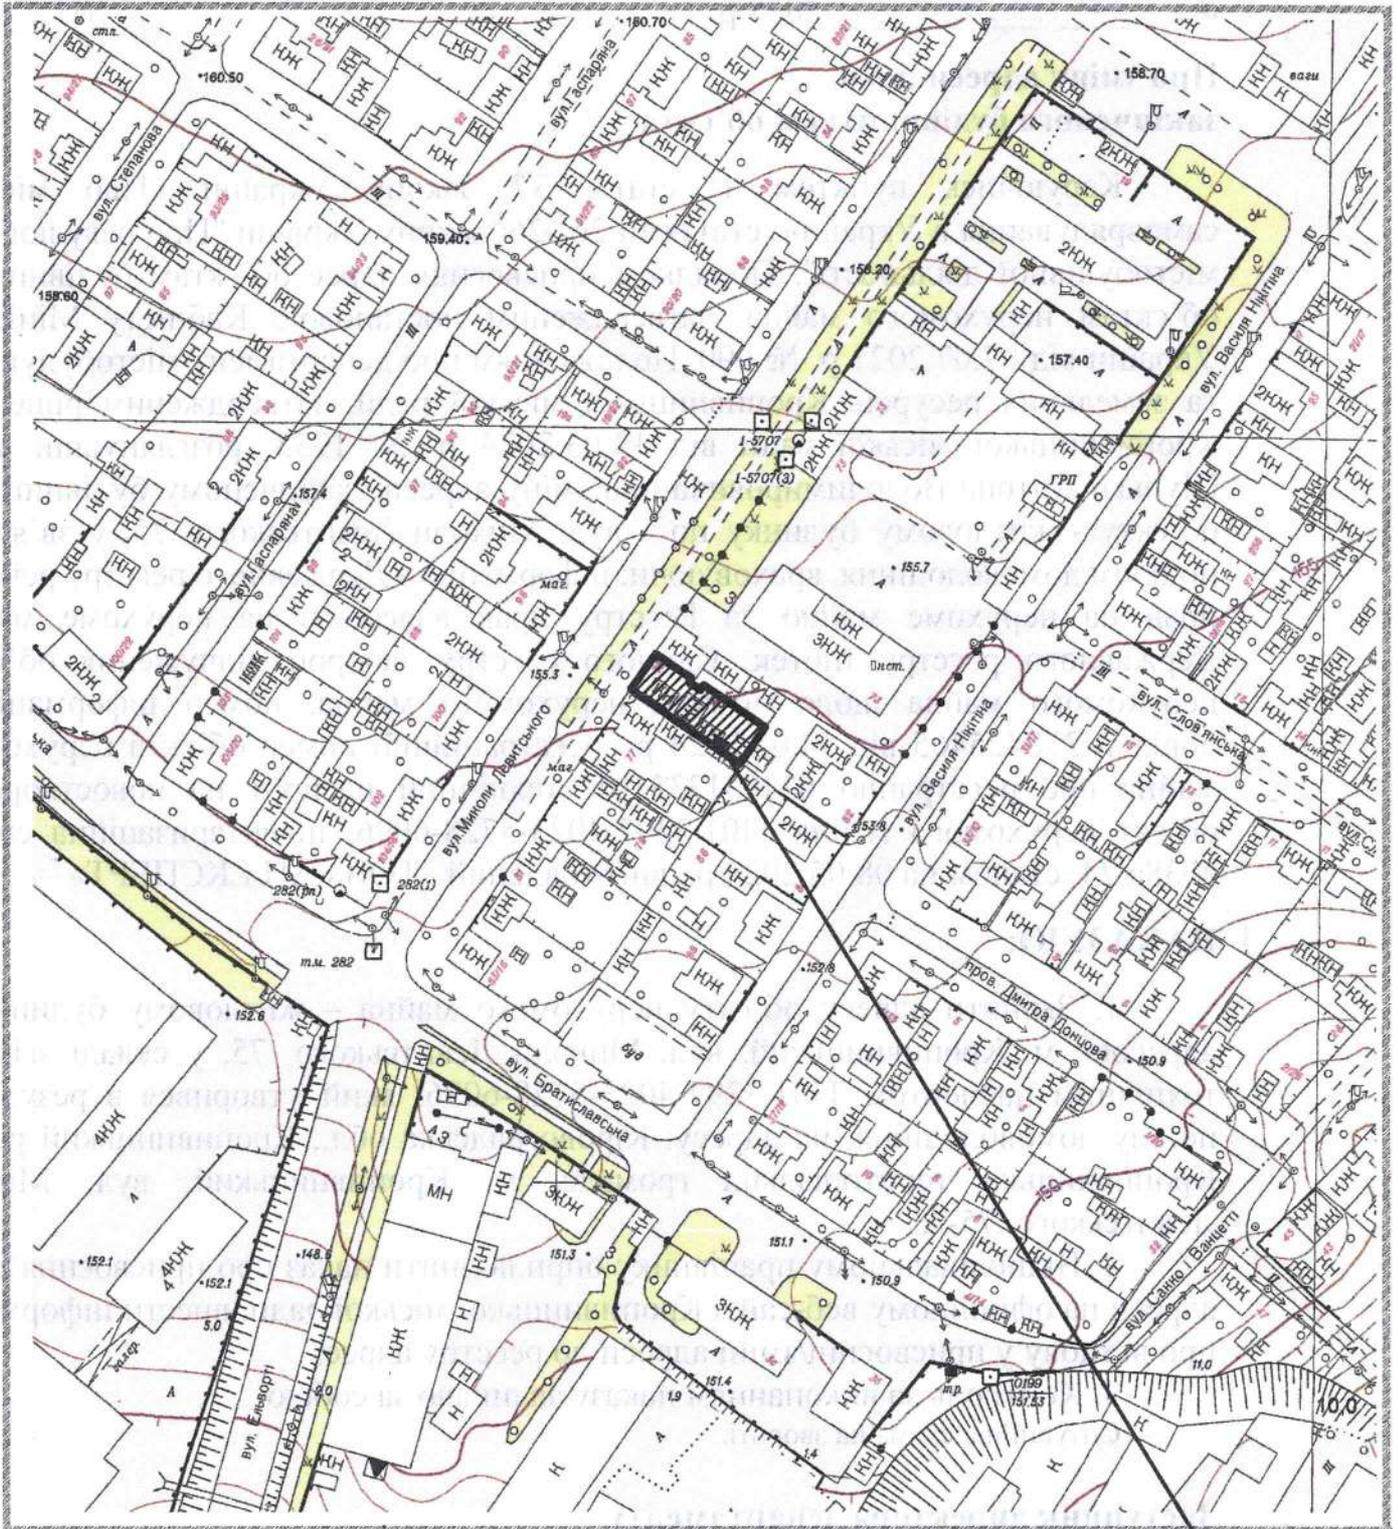

75-A