



КРОПИВНИЦЬКА МІСЬКА РАДА
Департамент містобудування та земельних ресурсів
вул. Велика Перспективна, 41, м. Кропивницький, 25022, тел. 35 83 54,
dmzr@krmr.gov.ua, код в ЄДРПОУ 45215157

НАКАЗ

від "19" січня 2024 р.

№ 21

Про зміну адреси щодо закінченого будівництвом об'єкта

Керуючись пунктом 1¹ статті 37 Закону України «Про місцеве самоврядування в Україні», статтями 26³-26⁵ закону України "Про регулювання містобудівної діяльності", Порядком присвоєння адрес об'єктам будівництва, об'єктам нерухомого майна, затвердженим постановою Кабінету Міністрів України від 07.07.2021 р. № 690, Положенням про управління містобудування та архітектури Кропивницької міської ради, затвердженим рішенням міської ради від 25.03.2021 р. № 197, розглянувши заяву про зміну адреси закінченому будівництвом об'єкту – гаражу по вул. Віктора Чміленка, 21-А у зв'язку з поділом, враховуючи: витяг з Державного реєстру речових прав на нерухоме майно про реєстрацію права власності від 01.01.2024 р. № 360634651, реєстраційний номер об'єкта нерухомого майна 2774283735101, технічний паспорт ТІ01:9440-9108-9030-4955, станом на 12.01.2024 р., виготовлений ФОП Москаленко Людмила Григорівна

НАКАЗУЮ


- Змінити адресу об'єкту нерухомого майна – гаражу за адресою: м. Кропивницький, вул. Віктора Чміленка, 21-А, у складі згідно з технічним паспортом від 12.01.2024 р., який утворився в результаті поділу об'єкта нерухомого майна на адресу: Кіровоградська обл., Кропивницький район, Кропивницька територіальна громада, м. Кропивницький, вул. Віктора Чміленка, 21-В.
- Відповідальному працівнику оприлюднити наказ про присвоєння/зміну адреси на офіційному веб-сайті Кропивницької міської ради, внести інформацію про присвоєння/зміну адреси до реєстру адрес.
- Контроль за виконанням наказу залишаю за собою.
Ситуаційна схема на звороті.

Директор департаменту –
головного архітектора міста

Роман ЛУНГОЛ



Ситуаційна схема

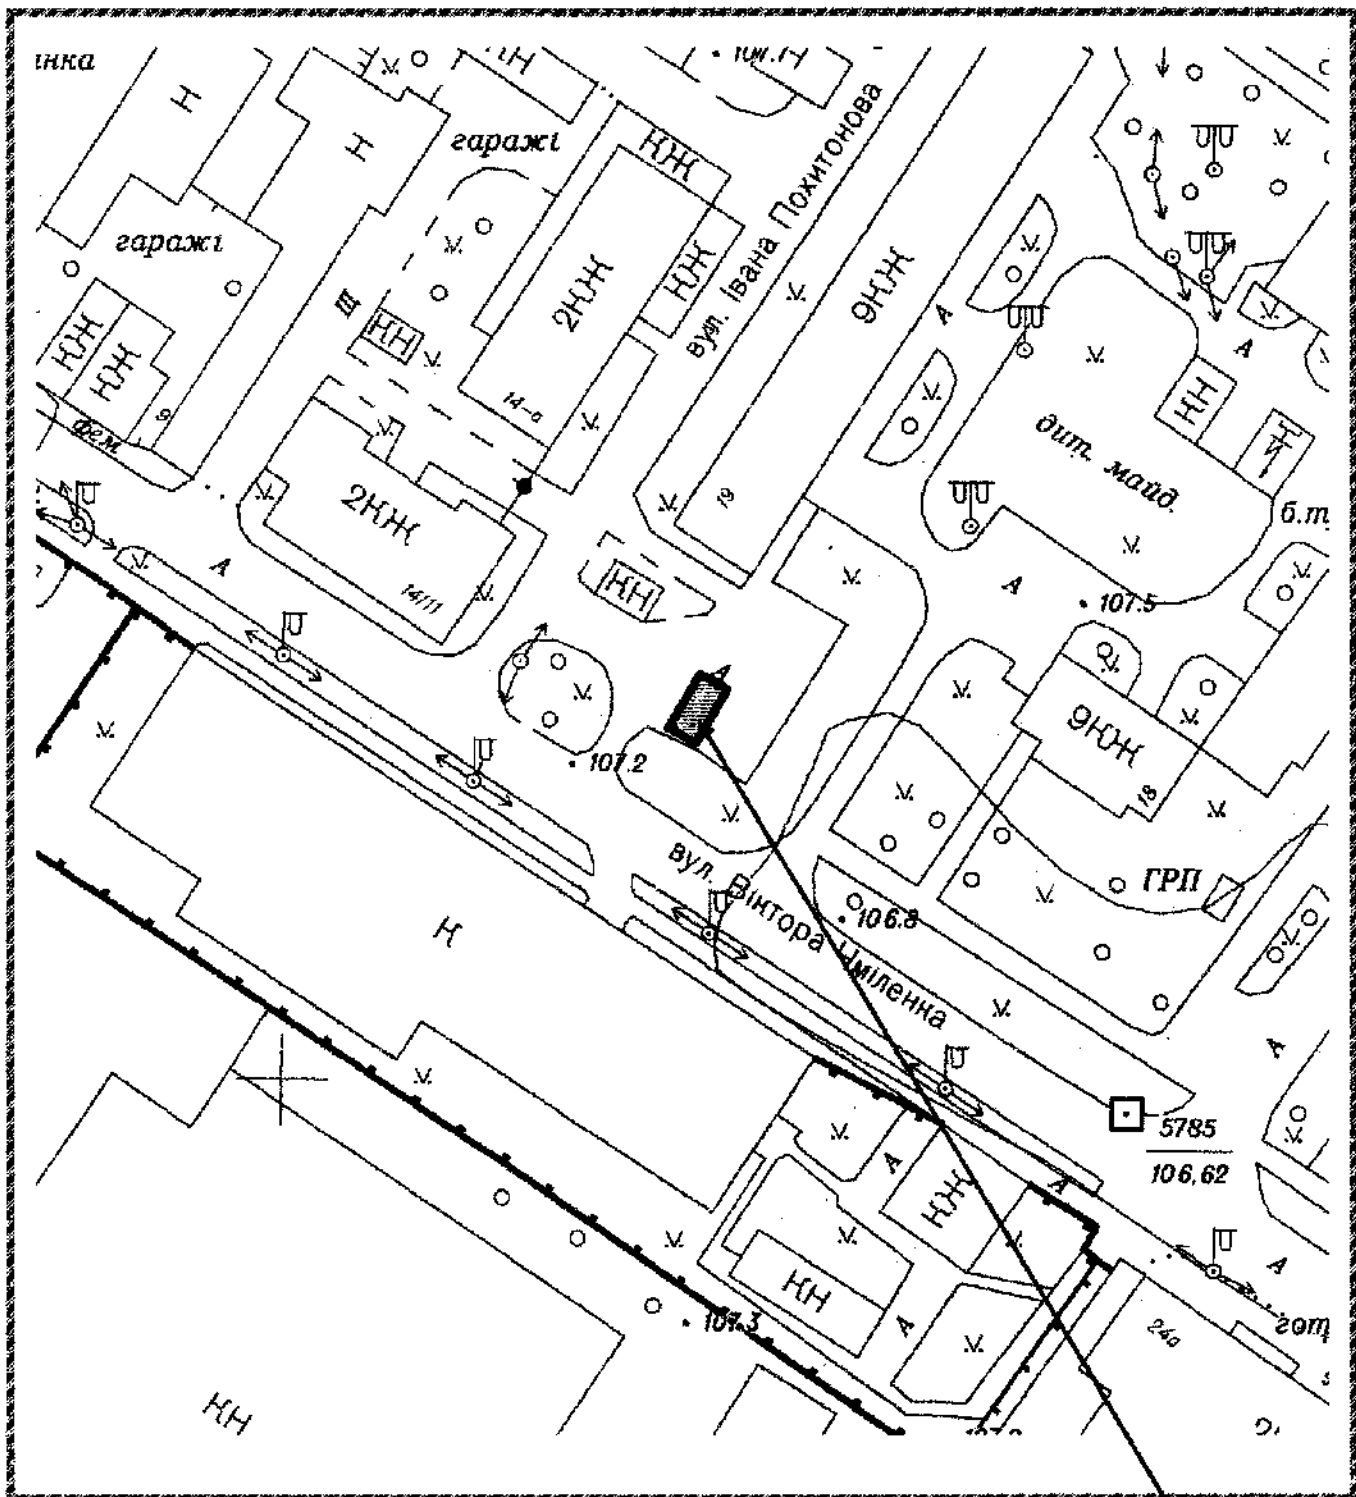

21-B

Схема