



КРОПИВНИЦЬКА МІСЬКА РАДА

Департамент містобудування та земельних ресурсів
вул. Велика Перспективна, 41, м. Кропивницький, 25022, тел. 35 83 54,
dmzr@krmr.gov.ua ЄДРПОУ 45215157

НАКАЗ

від "23" січня 2024 р.

№ 30

Про присвоєння адреси закінченому будівництвом об'єкту

Керуючись пунктом 1¹ статті 37 Закону України «Про місцеве самоврядування в Україні», статтями 26³-26⁵ закону України "Про регулювання містобудівної діяльності", Порядком присвоєння адрес об'єктам будівництва, об'єктам нерухомого майна, затвердженим постановою Кабінету Міністрів України від 07.07.2021 р. № 690, Положенням про департамент містобудування та земельних ресурсів Кропивницької міської ради, затвердженим рішенням Кропивницької міської ради від 28.09.2023 р. № 1692, розглянувши заяву ПП «СОІНС-250» про присвоєння адреси закінченому будівництвом об'єкту, який розташований по вул. Євгена Тельнова на земельній ділянці з кадастровим номером 3510100000:32:274:0011 враховуючи: витяг з Державного реєстру речових прав на нерухоме майно про реєстрацію іншого речового права, індексний номер 129832370 від 05.07.2018 р., реєстраційний номер об'єкта нерухомого майна 1591330935101, сертифікат від 10.01.2024 № КД122231229665 «Нове будівництво адміністративно-комерційного комплексу по вул. Євгена Тельнова (між будинку № 11 та № 13) в м. Кропивницькому, Кіровоградської області. Коригування»

НАКАЗУЮ :

1. Присвоїти закінченому будівництвом об'єкту –адміністративно-комерційному комплексу, який розташований на земельній ділянці з кадастровим номером 3510100000:32:274:0011, адресу: Кіровоградська обл., Кропивницький район, Кропивницька територіальна громада, м. Кропивницький, вул. Євгена Тельнова, 11-Б
2. Відповідальному працівнику оприлюднити наказ про присвоєння/зміну адреси на офіційному веб-сайті Кропивницької міської ради, внести інформацію про присвоєння/зміну адреси до реєстру адрес.
3. Контроль за виконанням наказу залишаю за собою.
Ситуаційна схема на звороті.

Директор департаменту -
головний архітектор міста


Роман ЛУНГОЛ



Департамент містобудування та земельних ресурсів
вул. Петра Григоренка, 41, м. Кропивницький, 25025, тел. 32 83 24
dpr@kwr.gov.ua ЄДРПОУ 4212127

Ситуаційна схема

КАКАЗ

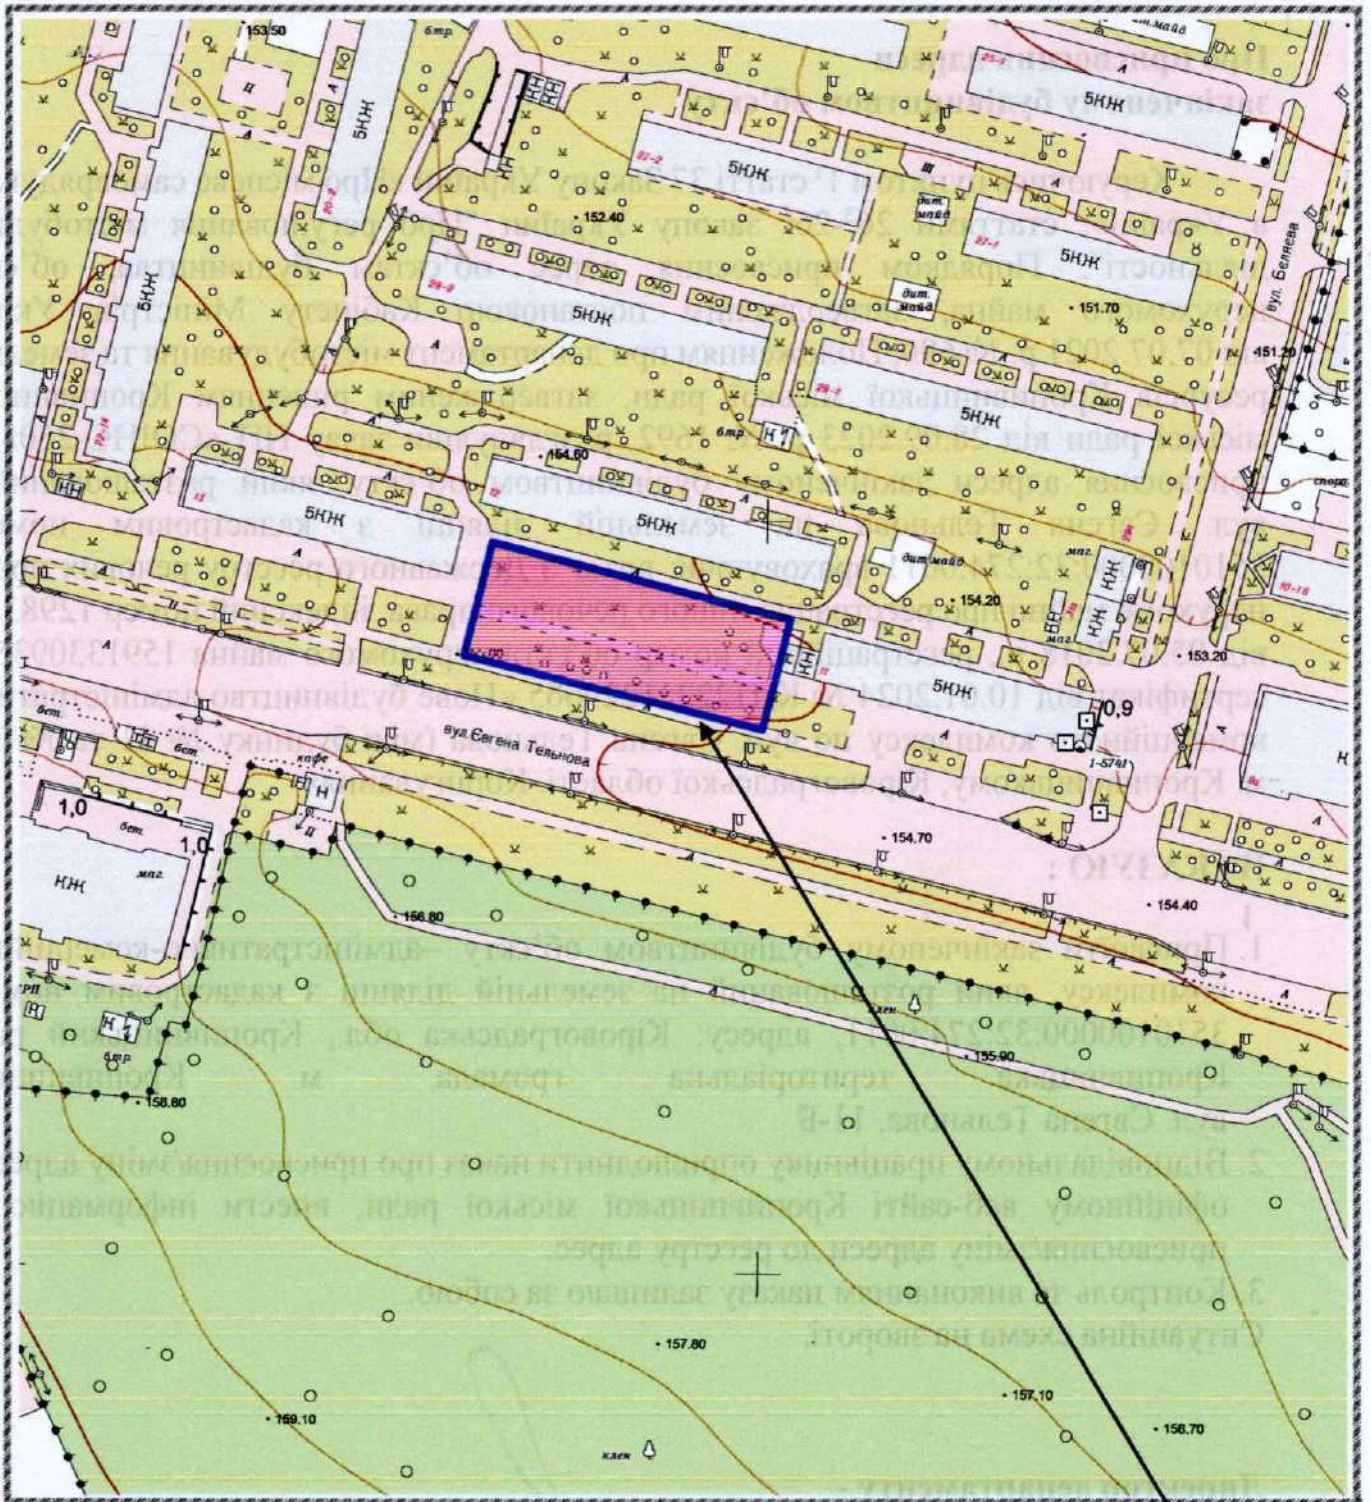

11-Б

Handwritten signature