



## КРОПИВНИЦЬКА МІСЬКА РАДА

Департамент містобудування та земельних ресурсів  
вул. Велика Перспективна, 41, м. Кропивницький, 25022, тел. 35 83 54,  
dmzr@krmr.gov.ua, код ЄДРПОУ 45215157

### НАКАЗ

від "09" лютого 2024 р.

№ 72

#### Про зміну адреси щодо закінченого будівництвом об'єкта

Керуючись пунктом 1<sup>1</sup> статті 37 Закону України «Про місцеве самоврядування в Україні», статтями 26<sup>3</sup>-26<sup>5</sup> закону України "Про регулювання містобудівної діяльності", Порядком присвоєння адрес об'єктам будівництва, об'єктам нерухомого майна, затвердженим постановою Кабінету Міністрів України від 07.07.2021 р. № 690, Положенням про департамент містобудування та земельних ресурсів Кропивницької міської ради, затвердженим рішенням Кропивницької міської ради від 28.09.2023 р. № 1692, розглянувши заяву про зміну адреси закінченому будівництвом об'єкту –житловому будинку по вул. Юрія Краснокутського, 47 у зв'язку з виділенням частки, враховуючи: інформацію з Державного реєстру речових прав на нерухоме майно та Реєстру прав власності на нерухоме майно, Державного реєстру Іпотек, Єдиного реєстру заборон відчуження об'єктів нерухомого майна щодо об'єкта нерухомого майна від 08.02.24 р, номер інформаційної довідки 365053885, реєстраційний номер об'єкта нерухомого майна 1378363735101, рішення Кіровського районного суду м. Кіровограда від 05.09.2023 р по справі №404/3900/20, технічний паспорт ТІ01:2326-7664-2881-6848, виготовлений 31.01.2024 р, ФОП Возник Тетяна Валеріївна.

#### НАКАЗУЮ:


1. Змінити адресу об'єкту нерухомого майна – житловому будинку за адресою: м. Кропивницький, вул. Юрія Краснокутського, 47, який утворився в результаті виділення частки, у складі згідно з технічним паспортом ТІ01:2326-7664-2881-6848, на адресу: Кіровоградська обл., Кропивницький район, Кропивницька територіальна громада, м. Кропивницький, вул. Юрія Краснокутського, 47-А.
  2. Відповідальному працівнику оприлюднити наказ про присвоєння/зміну адреси на офіційному веб-сайті Кропивницької міської ради, внести інформацію про присвоєння/зміну адреси до реєстру адрес.
  3. Контроль за виконанням наказу залишаю за собою.
- Ситуаційна схема на звороті.

Директор департаменту -  
головний архітектор міста  
Анатолій Торін 35 83 51

Роман ЛУНГОЛ



**Ситуаційна схема**

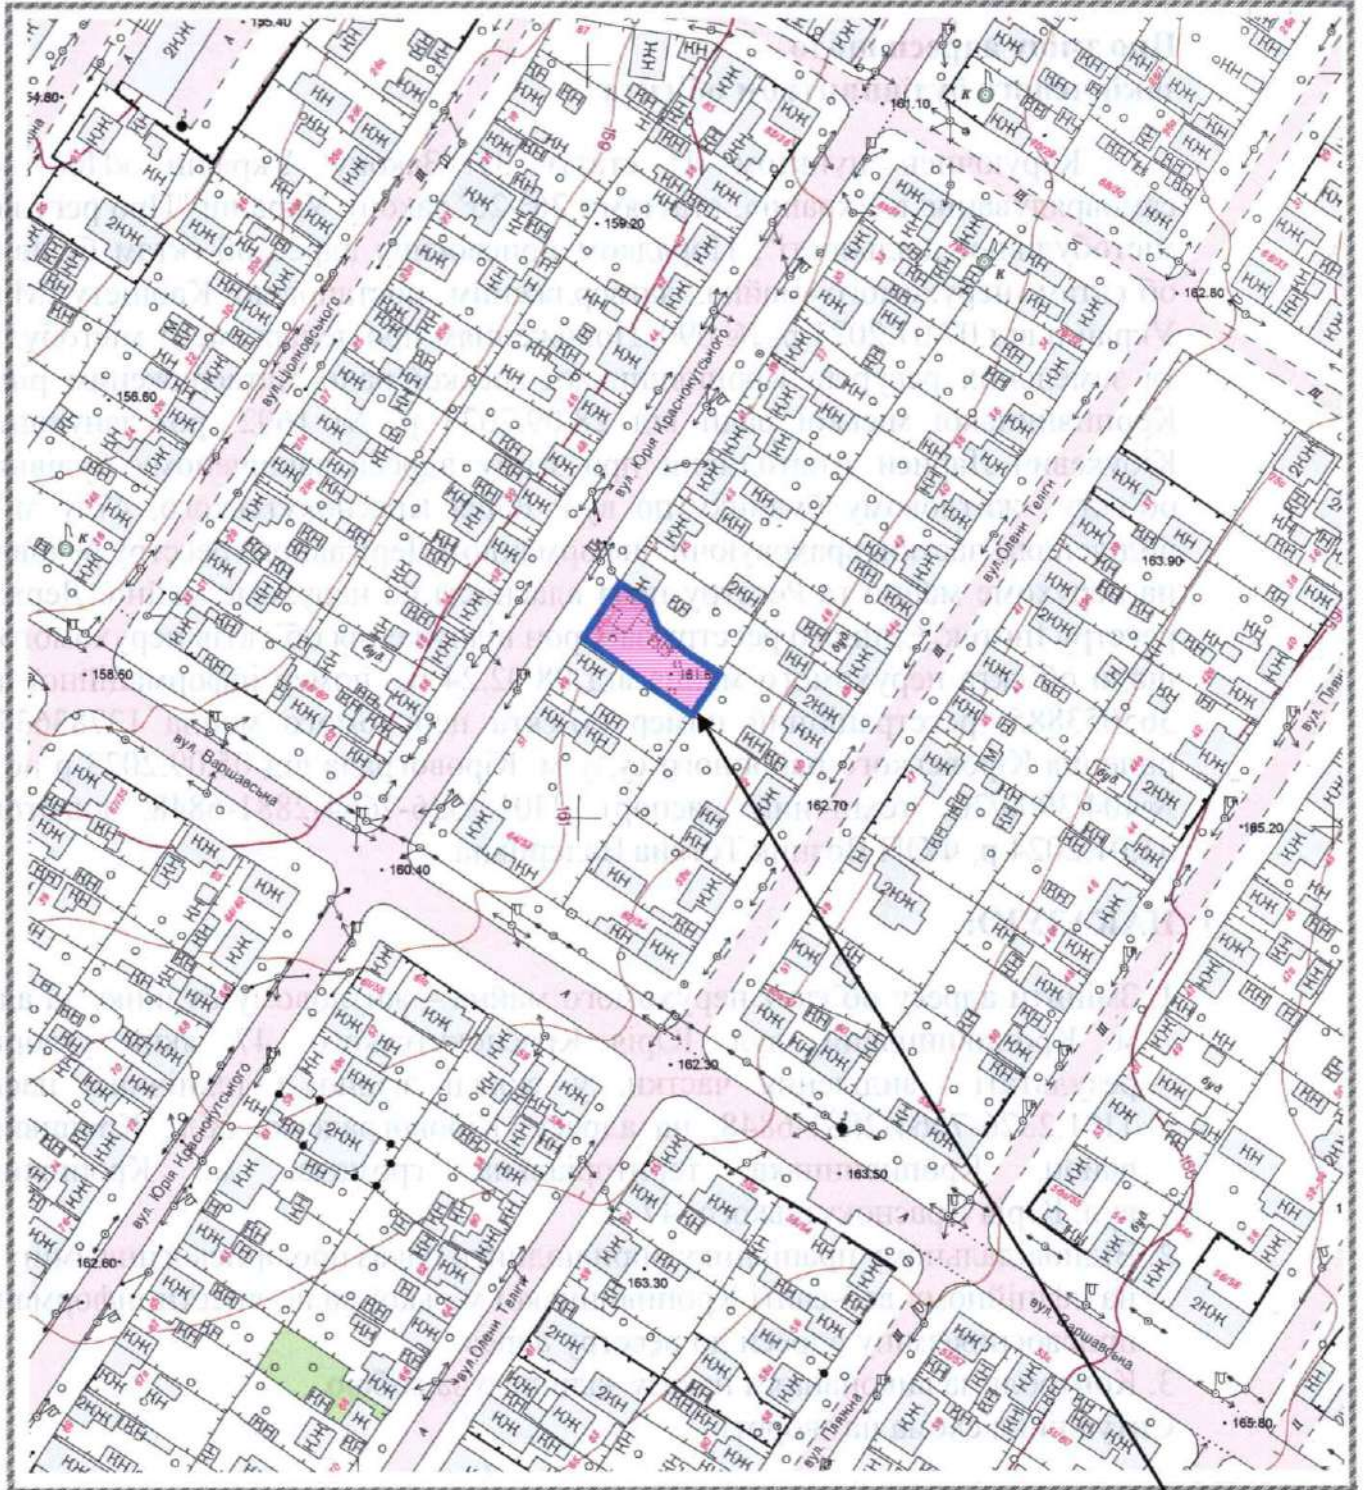

47-A

*Handwritten signature*