



КРОПИВНИЦЬКА МІСЬКА РАДА

Департамент містобудування та земельних ресурсів

вул. Велика Перспективна, 41, м. Кропивницький, 25022, тел. 35 83 54,
dmzr@krmr.gov.ua, код в ЄДРПОУ 45215157

НАКАЗ

від "09" лютого 2024 року

№ 77

Про присвоєння адреси закінченому будівництвом об'єкту

Керуючись пунктом 1¹ статті 37 Закону України «Про місцеве самоврядування в Україні», статтями 26³-26⁵ закону України "Про регулювання містобудівної діяльності", Порядком присвоєння адрес об'єктам будівництва, об'єктам нерухомого майна, затвердженим постановою Кабінету Міністрів України від 07.07.2021 р. № 690, Положенням про департамент містобудування та земельних ресурсів Кропивницької міської ради, затвердженим рішенням Кропивницької міської ради від 28.09.2023 р. № 1692, розглянувши заяву КП «Ринково-побутові послуги» КМР щодо присвоєння адреси закінченому будівництвом об'єкту по пров. Фортечному, враховуючи інформацію з Єдиної державної електронної системи у сфері будівництва, тип документа: реєстрація декларації про готовність до експлуатації об'єкта № КД 101240126331 від 29.01.2024 р. «Будівництво будівлі (громадська вбиральня) по пров. Фортечному (між будинками № 23 та № 25) в м. Кропивницький Кіровоградської області», інформацію з Державного реєстру речових прав на нерухоме майно та Реєстру прав власності на нерухоме майно, Державного реєстру Іпотек, Єдиного реєстру заборони відчуження об'єктів нерухомого майна щодо об'єкта нерухомого майна, номер інформаційної довідки 365150641 від 09.02.2024р., реєстраційний номер об'єкта нерухомого майна 619426335101

НАКАЗУЮ


1. Присвоїти закінченому будівництвом об'єкту: будівлі (громадській вбиральні), яка розташована на земельній ділянці з кадастровим № 3510100000:39:338:0029, ідентифікатор об'єкту будівництва 01.3226489.4849758.20231211.29.0000.24, адресу: Кіровоградська обл., Кропивницький район, Кропивницька територіальна громада, м. Кропивницький, **пров. Фортечний, 23-Е.**
 2. Відповідальному працівнику оприлюднити наказ про присвоєння/зміну адреси на офіційному веб-сайті Кропивницької міської ради, внести інформацію про присвоєння/зміну адреси до реєстру адрес.
 3. Контроль за виконанням наказу залишаю за собою.
- Ситуаційна схема на звороті.

Директор департаменту –
головного архітектора міста

Роман ЛУНГОЛ



Ситуаційна схема

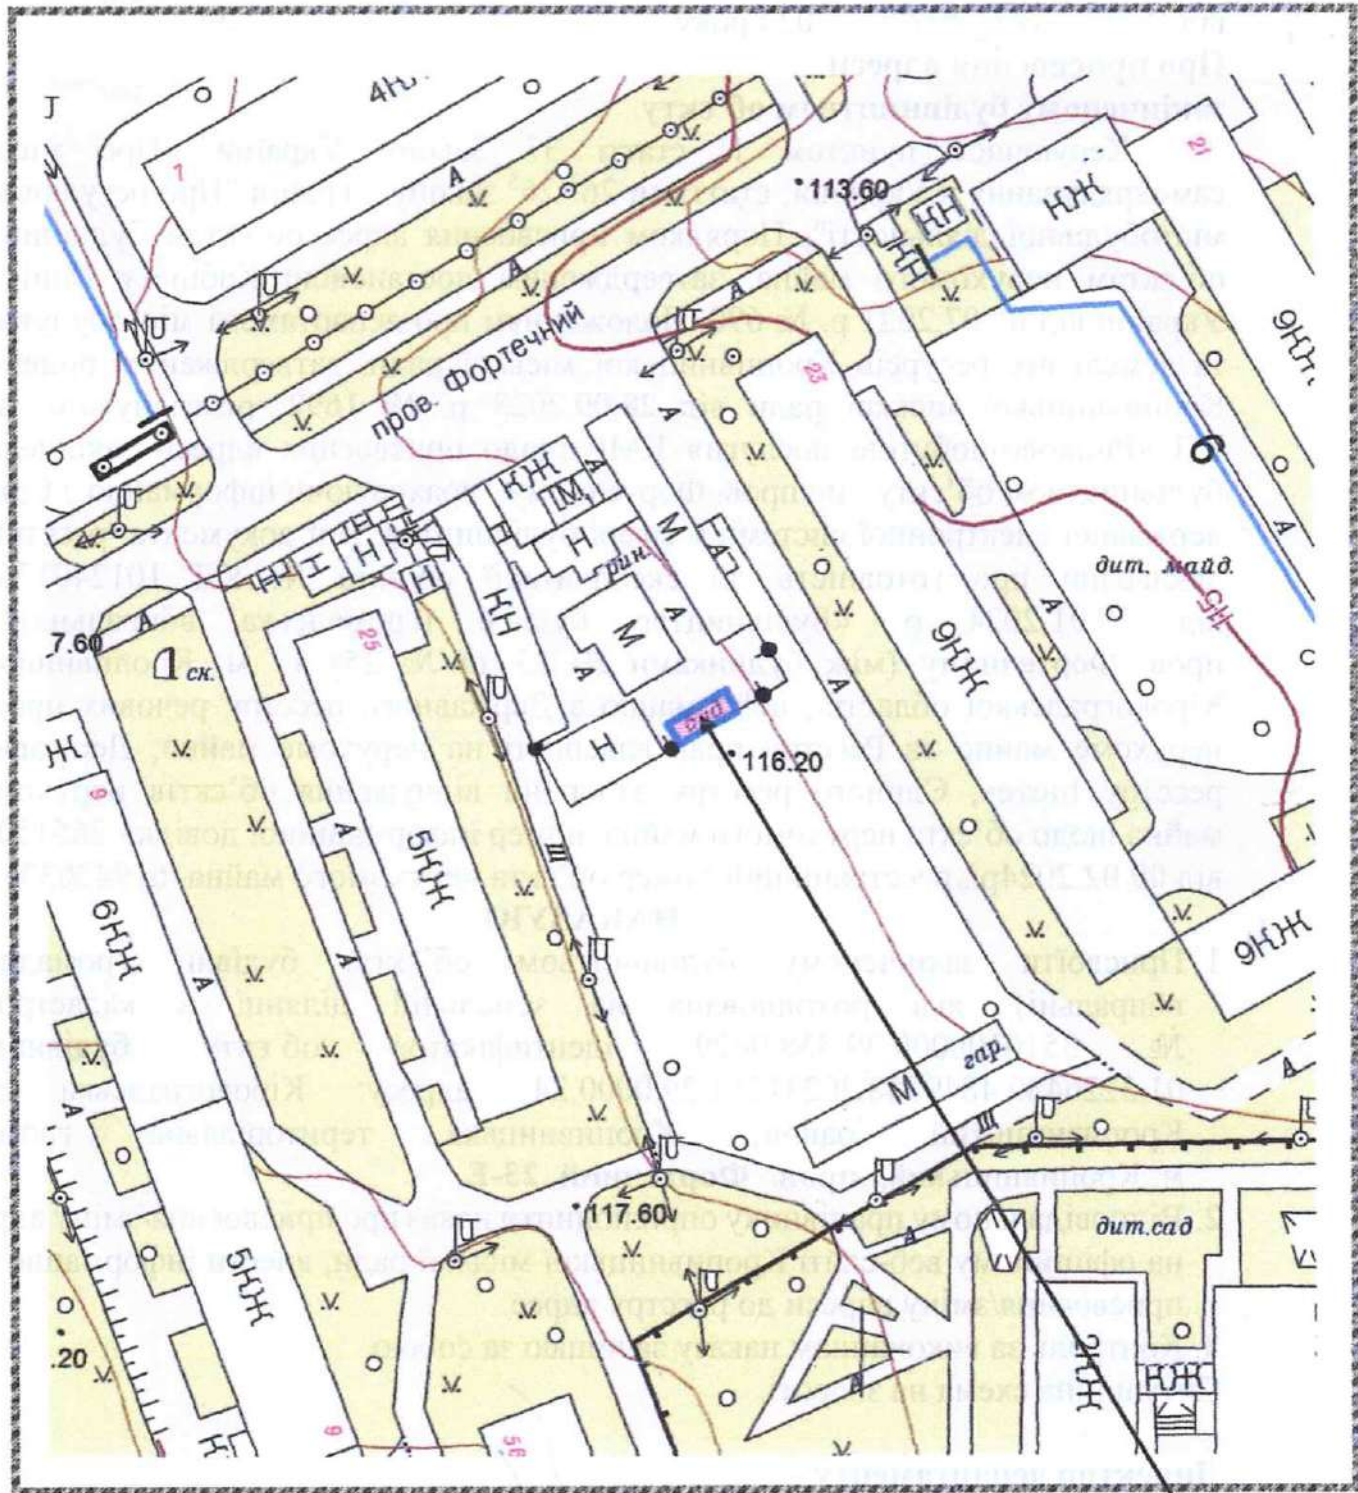

23-E