



КРОПИВНИЦЬКА МІСЬКА РАДА

Управління містобудування та архітектури

вул. Велика Перспективна, 41, м. Кропивницький, 25022, тел. 35 83 51,

arkh@krmr.gov.ua, код ЄДРПОУ 02498694

НАКАЗ

від " 17 " травня 2023 р.

№ 110

Про присвоєння адреси об'єкту будівництва

Керуючись пунктом 1¹ статті 37 Закону України «Про місцеве самоврядування в Україні», статтями 26³-26⁵ закону України "Про регулювання містобудівної діяльності", Порядком присвоєння адрес об'єктам будівництва, об'єктам нерухомого майна, затвердженим постановою Кабінету Міністрів України від 07.07.2021 р. № 690, Положенням про управління містобудування та архітектури Кропивницької міської ради, затвердженим рішенням міської ради від 25 березня 2021 р. № 197, розглянувши заяву щодо присвоєння адреси об'єкту будівництва, враховуючи повідомлення про початок виконання будівельних робіт щодо об'єктів, будівництво яких здійснюється на підставі будівельного паспорта № КД051230419469 від 19.04.2023 р. «Нове будівництво двоповерхового житлового будинку по вул. Садова, м. Кропивницький, Кіровоградської області», інформація взята з Єдиної державної електронної системи у сфері будівництва, Інформацію з Державного реєстру речових прав на нерухоме майно та Реєстру прав власності на нерухоме майно, Державного реєстру Іпотек, Єдиного реєстру заборони відчуження об'єктів нерухомого майна щодо об'єкта нерухомого майна, номер інформаційної довідки 332427652 від 16.05.2023 р., реєстраційний номер об'єкта нерухомого майна № 2265883335101

НАКАЗУЮ

1. Присвоїти об'єкту будівництва: «Нове будівництво двоповерхового житлового будинку по вул. Садова, м. Кропивницький, Кіровоградської області» який розташований на земельній ділянці з кадастровим номером 3510100000:46:368:0211 адресу: Кіровоградська обл., Кропивницький район, Кропивницька територіальна громада, **вул. Садова, 100-А.**
 2. Відповідальному працівнику оприлюднити наказ про присвоєння/зміну адреси на офіційному веб-сайті Кропивницької міської ради, внести інформацію про присвоєння/зміну адреси до реєстру адрес.
 3. Контроль за виконанням наказу залишаю за собою.
- Ситуаційна схема на звороті.


Т.в.о. начальника управління –
головного архітектора міста

Ірина МАРТИНОВА

ПН



Ситуаційна схема

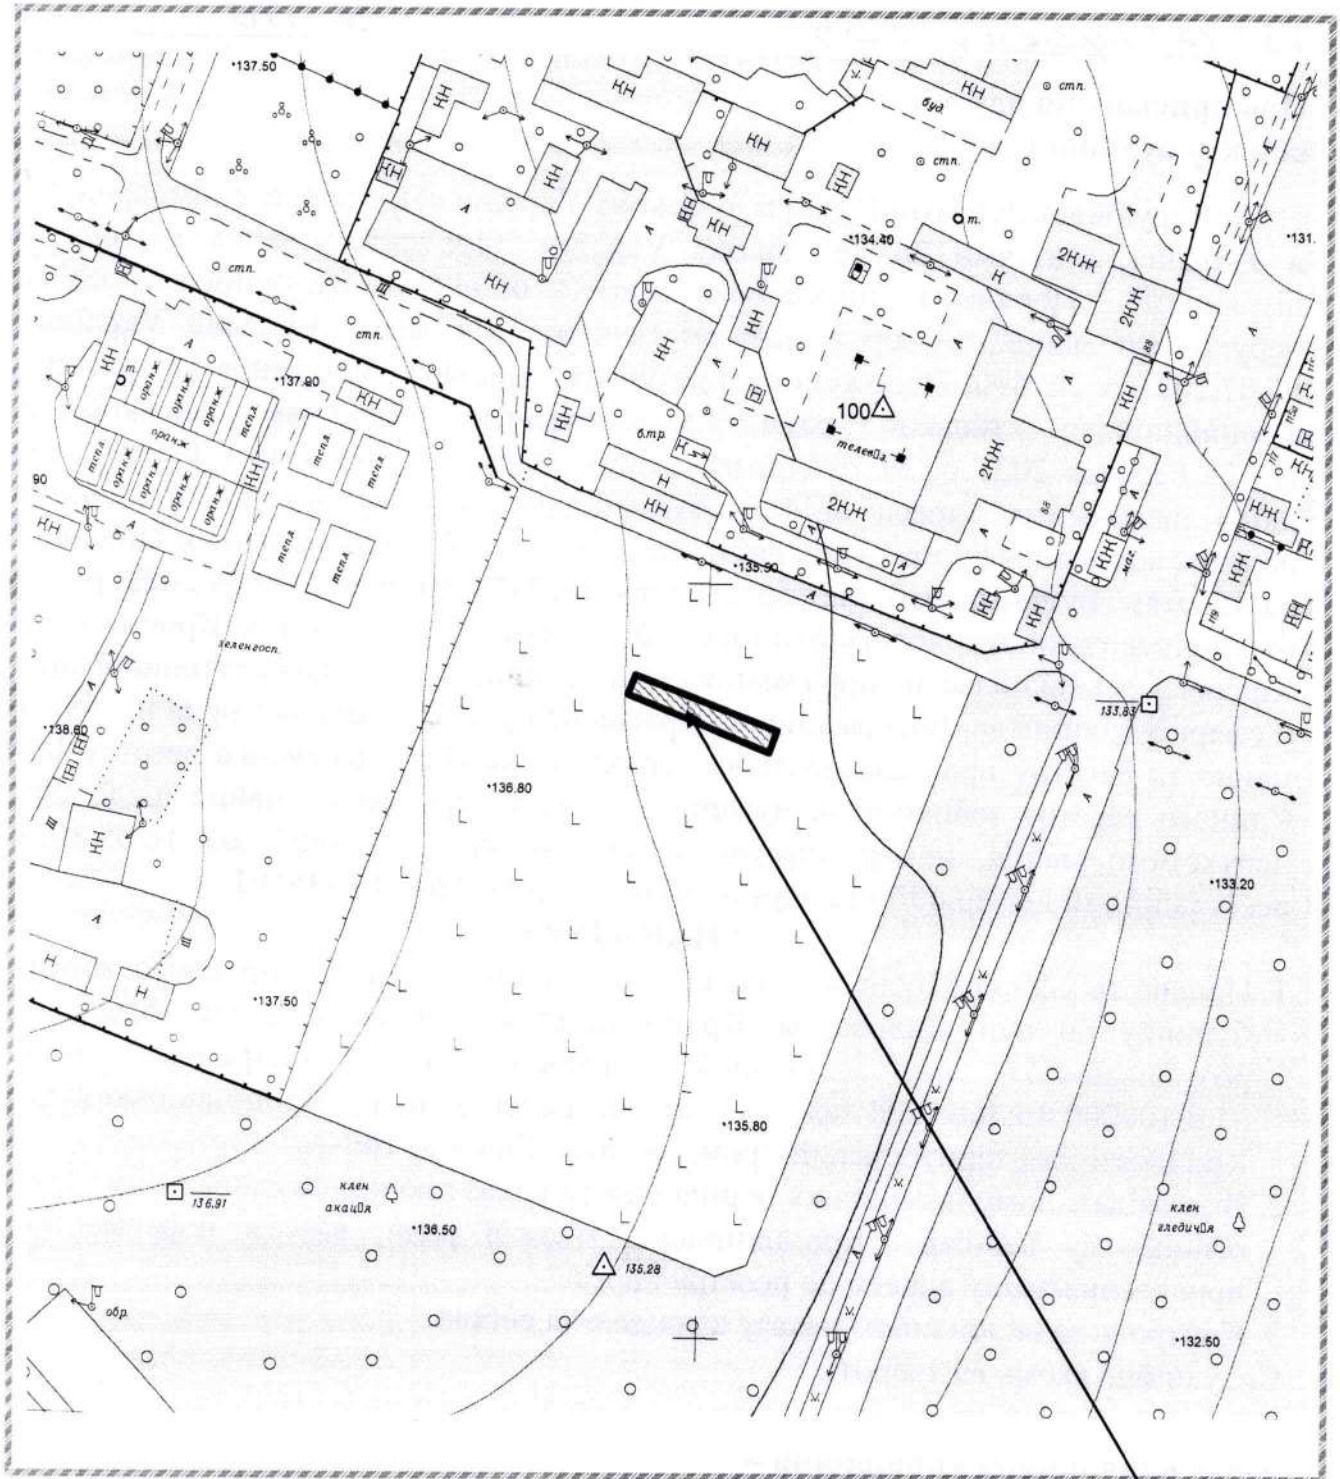

100-A

Handwritten signature or mark in blue ink.