



КРОПИВНИЦЬКА МІСЬКА РАДА
Управління містобудування та архітектури
вул. Велика Перспективна, 41, м. Кропивницький, 25022, тел. 35 83 51,
arkh@krmr.gov.ua, код ЄДРПОУ 02498694

НАКАЗ

від " 18 " травня 2023 р.

№ 115

**Про присвоєння адреси
об'єкту будівництва**

Керуючись пунктом 1¹ статті 37 Закону України «Про місцеве самоврядування в Україні», статтями 26¹-26⁵, 36, 37, закону України "Про регулювання містобудівної діяльності", Порядком присвоєння адрес об'єктам будівництва, об'єктам нерухомого майна, затвердженим постановою Кабінету Міністрів України від 07.07.2021 р. № 690, Положенням про управління містобудування та архітектури Кропивницької міської ради, затвердженим рішенням міської ради від 25 березня 2021 р. № 197, розглянувши заяву РА01:9486-6716-7513-1785 від 26.04.2023 року на видачу адреси об'єкту будівництва на підставі повідомлення про початок виконання будівельних робіт № КД051230425716 від 26.04.2023 р. «Нове будівництво - житловий будинок та гаража за адресою: вул. Обеліскова, 10, смт. Нове, м. Кропивницький, Кіровоградська область», автоматично сформовану програмними засобами ЄДЕССБ

НАКАЗУЮ

1. Присвоїти (підтвердити) об'єкту будівництва: «Нове будівництво - житловий будинок та гаража за адресою: вул. Обеліскова, 10, смт. Нове, м. Кропивницький, Кіровоградська область», який розташований на земельній ділянці з кадастровим номером 3510166900:09:118:0051, адресу: Кіровоградська обл., Кропивницький район, Кропивницька територіальна громада, м. Кропивницький, смт. Нове, вул. Обеліскова, 10.
2. Відповідальному працівнику оприлюднити наказ про присвоєння/зміну адреси на офіційному веб-сайті Кропивницької міської ради, внести інформацію про присвоєння/зміну адреси до реєстру адрес.
3. Контроль за виконанням наказу залишаю за собою.

Ситуаційна схема на звороті.

**Т.в.о. начальника управління –
головного архітектора міста**


Ірина МАРТИНОВА



ПН



Ситуаційна схема

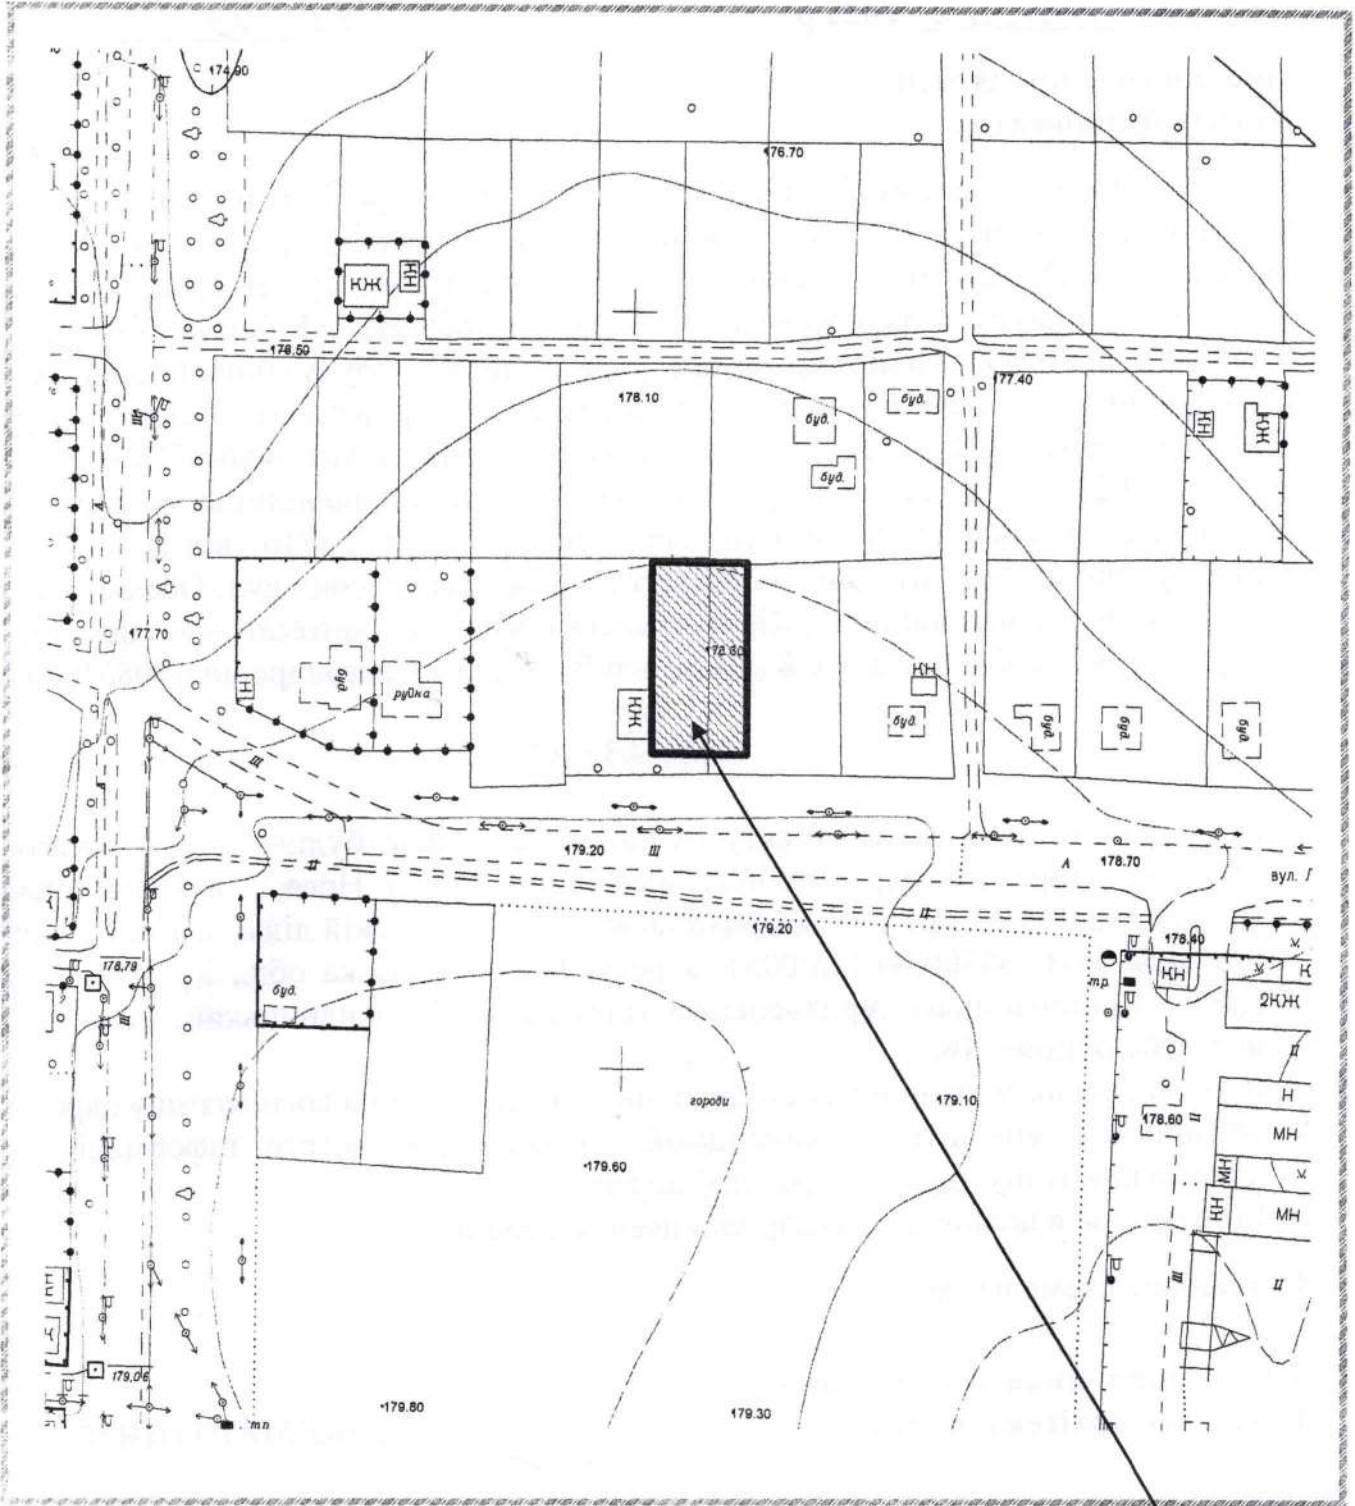

10