



КРОПИВНИЦЬКА МІСЬКА РАДА

Управління містобудування та архітектури

вул. Велика Перспективна, 41, м. Кропивницький, 25022, тел. 35 83 51,

arkh@krmr.gov.ua, код ЄДРПОУ 02498694

НАКАЗ

від "18" травня 2023 р.

№ 116

Про присвоєння адреси об'єкту будівництва

Керуючись пунктом 1¹ статті 37 Закону України «Про місцеве самоврядування в Україні», статтями 26¹-26⁵, 36-37, закону України "Про регулювання містобудівної діяльності", Порядком присвоєння адрес об'єктам будівництва, об'єктам нерухомого майна, затвердженим постановою Кабінету Міністрів України від 07.07.2021 р. № 690, Положенням про управління містобудування та архітектури Кропивницької міської ради, затвердженим рішенням міської ради від 25 березня 2021 р. № 197, розглянувши заяву РА01:9486-9501-5175-1095 від 26.04.2023 року на видачу адреси об'єкту будівництва на підставі повідомлення про початок виконання будівельних робіт № КД051230426969 від 26.04.2023 р. «Нове будівництво житлового будинку з мансардою та верандою за адресою: вул. Менделєєва, 31/24 в м. Кропивницькому Кіровоградської області», автоматично сформовану програмними засобами ЄДЕССБ,

НАКАЗУЮ

1. Присвоїти (підтвердити) об'єкту будівництва: «Нове будівництво житлового будинку з мансардою та верандою за адресою: вул. Менделєєва, 31/24 в м. Кропивницькому Кіровоградської області», який розташований на земельній ділянці з кадастровим номером 3510100000:21:152:0044, адресу: Кіровоградська обл., Кропивницький район, Кропивницька територіальна громада, м. Кропивницький, вул. Менделєєва, 31/24.
2. Відповідальному працівнику оприлюднити наказ про присвоєння/зміну адреси на офіційному веб-сайті Кропивницької міської ради, внести інформацію про присвоєння/зміну адреси до реєстру адрес.
3. Контроль за виконанням наказу залишаю за собою.


Ситуаційна схема на звороті.

Т.в.о. начальника управління –
головного архітектора міста

Ірина МАРТИНОВА



Ситуаційна схема

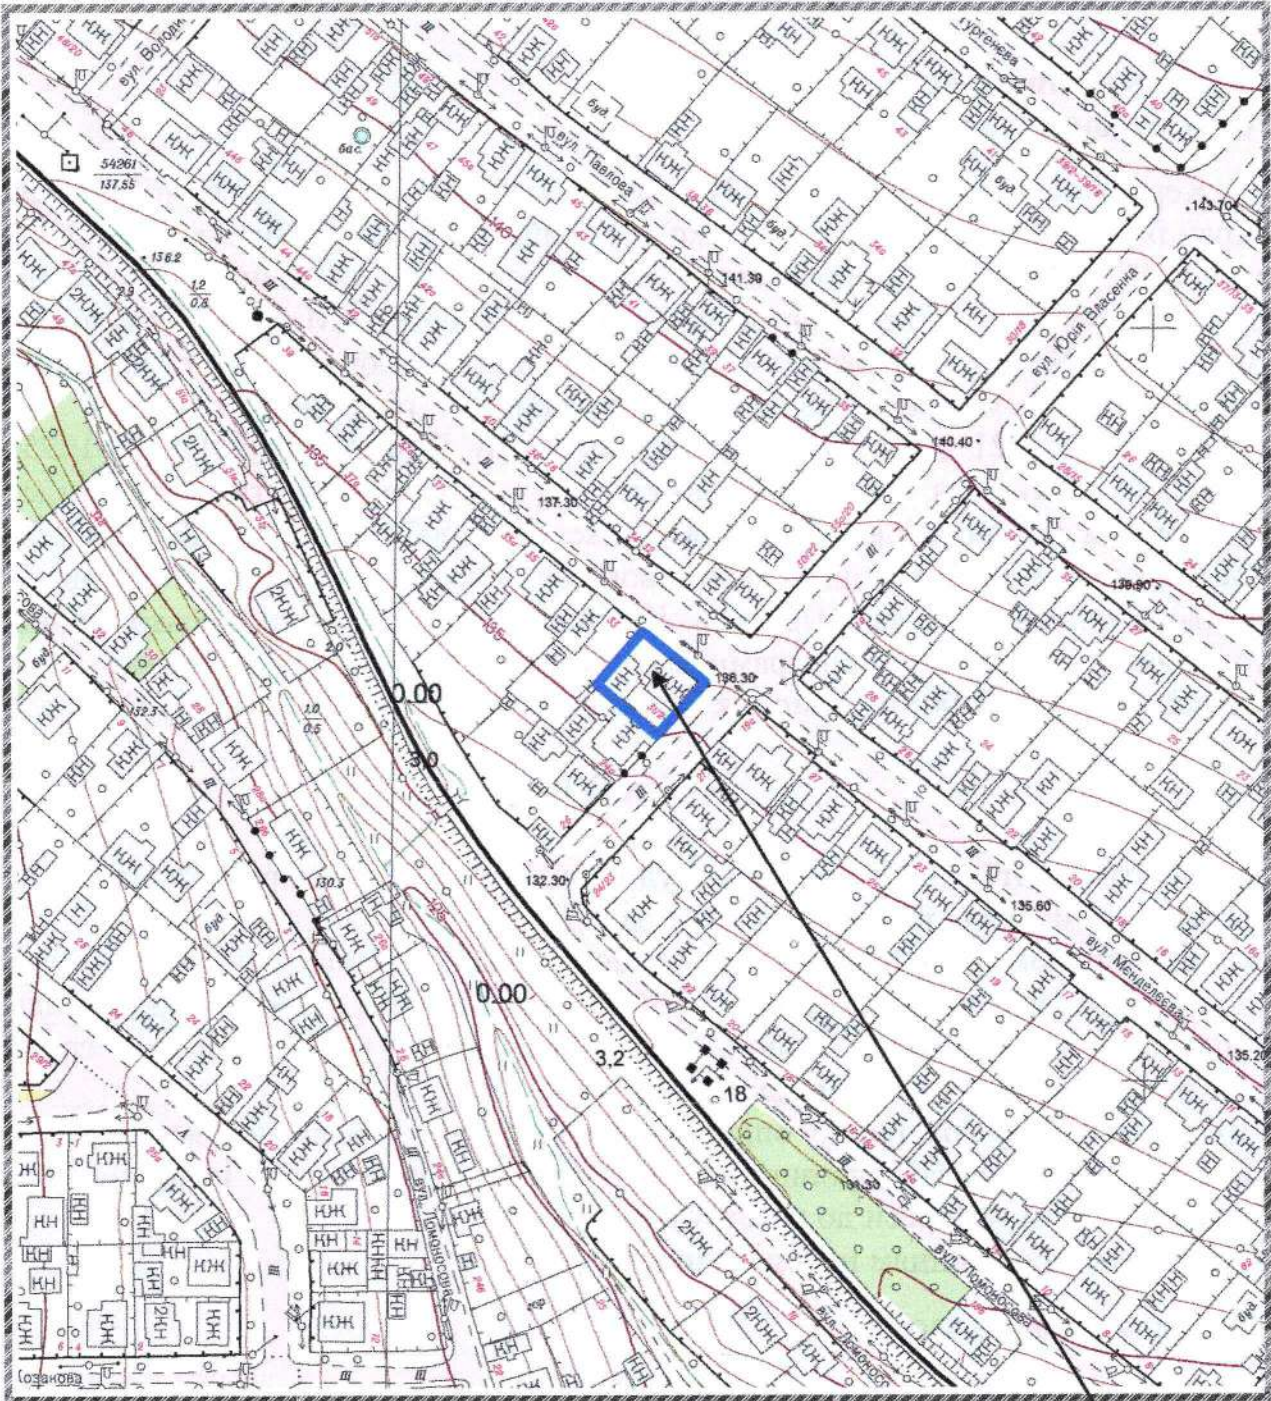

31/24