



КРОПИВНИЦЬКА МІСЬКА РАДА

Управління містобудування та архітектури

вул. Велика Перспективна, 41, м. Кропивницький, 25022, тел. 35 83 51,

arkh@krmr.gov.ua, код ЄДРПОУ 02498694

НАКАЗ

від "19" травня 2023 р.

№ 118

Про присвоєння адреси закінченому будівництвом об'єкту

Керуючись пунктом 1¹ статті 37 Закону України «Про місцеве самоврядування в Україні», статтями 26¹-26⁵, 36-37, закону України "Про регулювання містобудівної діяльності", Порядком присвоєння адрес об'єктам будівництва, об'єктам нерухомого майна, затвердженим постановою Кабінету Міністрів України від 07.07.2021 р. № 690, Положенням про управління містобудування та архітектури Кропивницької міської ради, затвердженим рішенням міської ради від 25 березня 2021 р. № 197, розглянувши заяву РА01:0704-1788-3876-7368 від 28.04.2023 року на видачу адреси закінченому будівництву об'єкту на підставі декларації про готовність до експлуатації об'єкта № КД101230425591 від 28.04.2023 р. «Реконструкція адміністративної будівлі з надбудовою третього та мансардного поверхів по пров. Центральному, 3 в місті Кропивницький Кіровоградської області», автоматично сформованої програмними засобами ЄДЕССБ,

НАКАЗУЮ

1. Присвоїти (підтвердити) закінченому будівництвом об'єкту: «Реконструкція адміністративної будівлі з надбудовою третього та мансардного поверхів по пров. Центральному, 3 в місті Кропивницький Кіровоградської області», який розташований на земельній ділянці з кадастровим номером 3510100000:29:269:0025, адресу: Кіровоградська обл., Кропивницький район, Кропивницька територіальна громада, м. Кропивницький, пров. Центральний, 3.
2. Відповідальному працівнику оприлюднити наказ про присвоєння/зміну адреси на офіційному веб-сайті Кропивницької міської ради, внести інформацію про присвоєння/зміну адреси до реєстру адрес.
3. Контроль за виконанням наказу залишаю за собою.


Ситуаційна схема на звороті.

Т.в.о. начальника управління –
головного архітектора міста

Ірина МАРТИНОВА



Ситуаційна схема

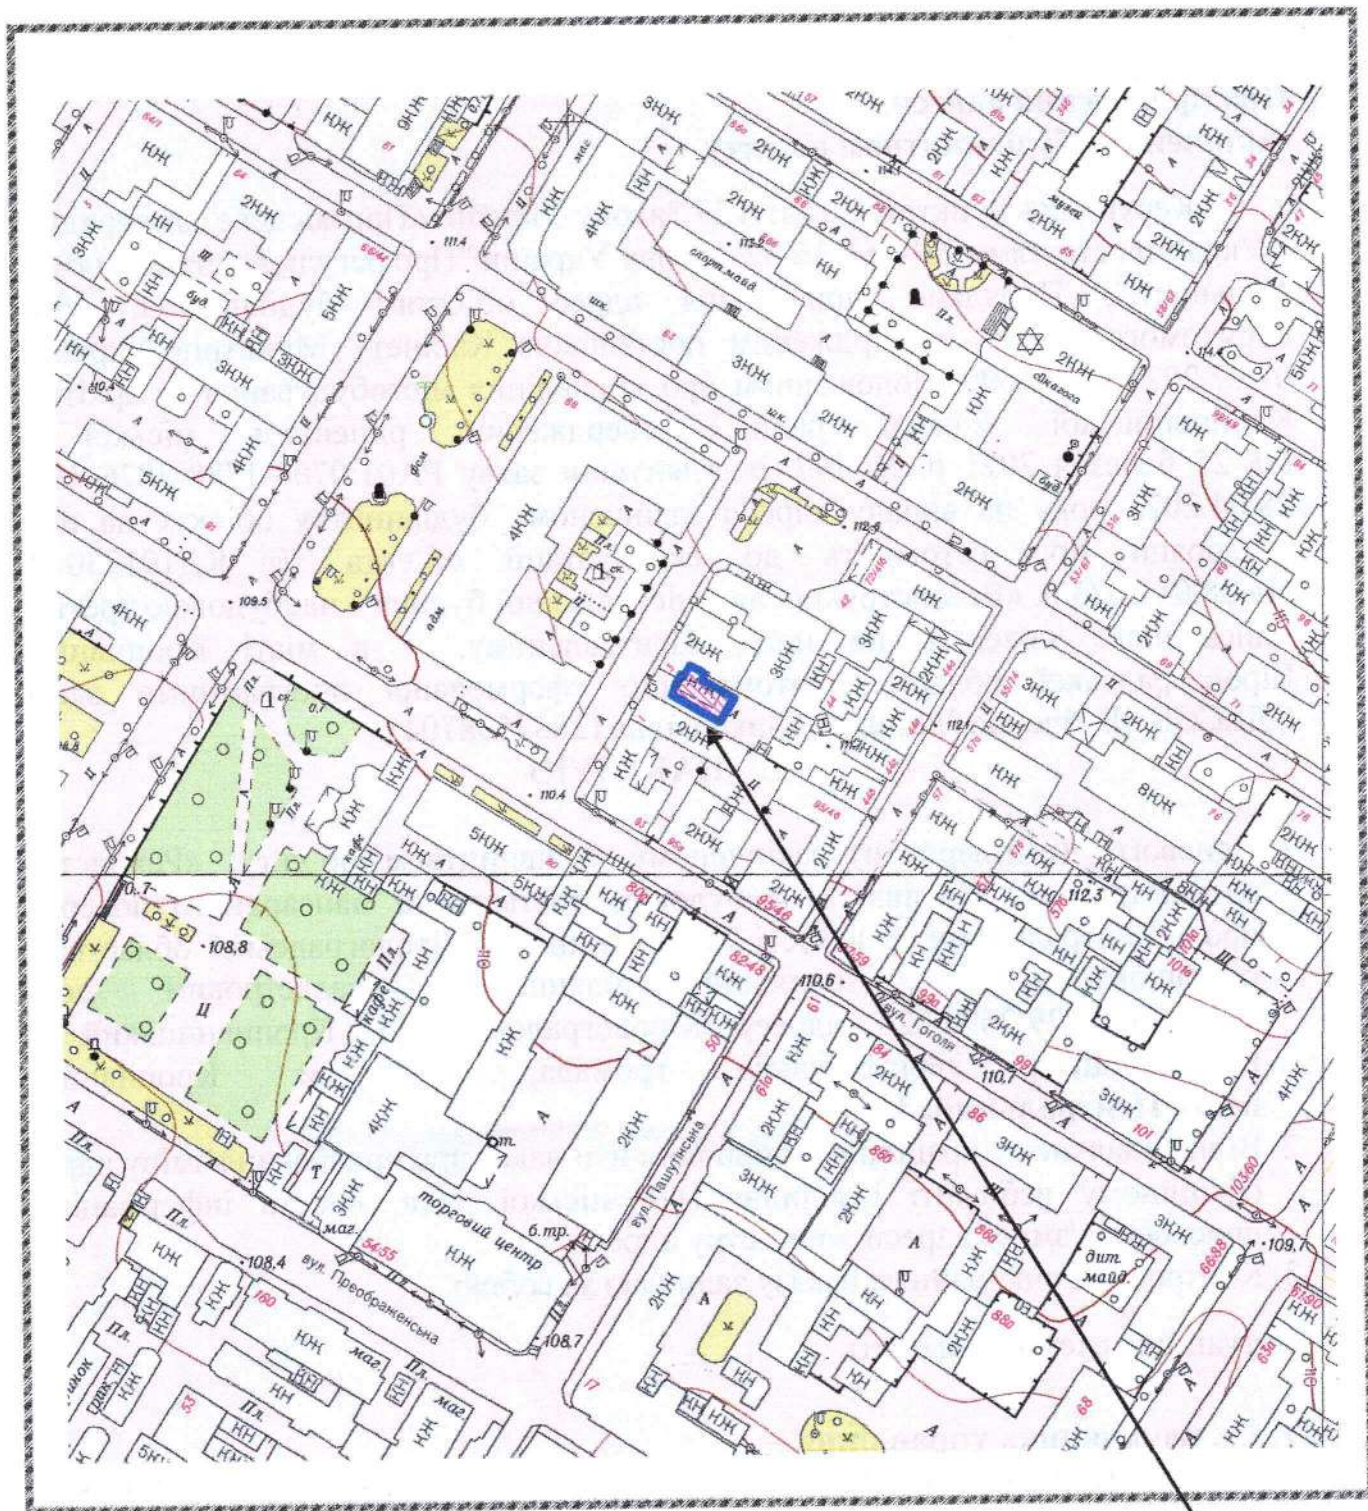

3

Handwritten signature or mark.