



КРОПИВНИЦЬКА МІСЬКА РАДА

Управління містобудування та архітектури

вул. Велика Перспективна, 41, м. Кропивницький, 25022, тел. 35 83 51,

arkh@krmr.gov.ua, код ЄДРПОУ 02498694

НАКАЗ

від "19" травня 2023 р.

№ 119

Про присвоєння адреси об'єкту будівництва

Керуючись пунктом 1¹ статті 37 Закону України «Про місцеве самоврядування в Україні», статтями 26¹-26⁵, 36-37, закону України "Про регулювання містобудівної діяльності", Порядком присвоєння адрес об'єктам будівництва, об'єктам нерухомого майна, затвердженим постановою Кабінету Міністрів України від 07.07.2021 р. № 690, Положенням про управління містобудування та архітектури Кропивницької міської ради, затвердженим рішенням міської ради від 25 березня 2021 р. № 197, розглянувши заяву РА01:8023-4069-4832-1254 від 08.05.2023 року на видачу адреси об'єкту будівництва на підставі повідомлення про початок виконання будівельних робіт № КД0512305054373 від 08.05.2023. «Нове будівництво одноповерхового житлового будинку з прибудовами та будівництвом господарських будівель за адресою: вул. Трояндова, 5, смт Нове, м. Кропивницький, Кіровоградська область», автоматично сформовану програмними засобами ЄДЕССБ,

НАКАЗУЮ

1. Присвоїти (підтвердити) об'єкту будівництва: «Нове будівництво одноповерхового житлового будинку з прибудовами та будівництвом господарських будівель за адресою: вул. Трояндова, 5, смт Нове, м. Кропивницький, Кіровоградська область», який розташований на земельній ділянці з кадастровим номером 3510166900:09:118:0258, адресу: Кіровоградська обл., Кропивницький район, Кропивницька територіальна громада, смт Нове, вул. Трояндова, 5.
2. Відповідальному працівнику оприлюднити наказ про присвоєння/зміну адреси на офіційному веб-сайті Кропивницької міської ради, внести інформацію про присвоєння/зміну адреси до реєстру адрес.
3. Контроль за виконанням наказу залишаю за собою.


Ситуаційна схема на звороті.

Т.в.о. начальника управління –
головного архітектора міста

Ірина МАРТИНОВА



Ситуаційна схема

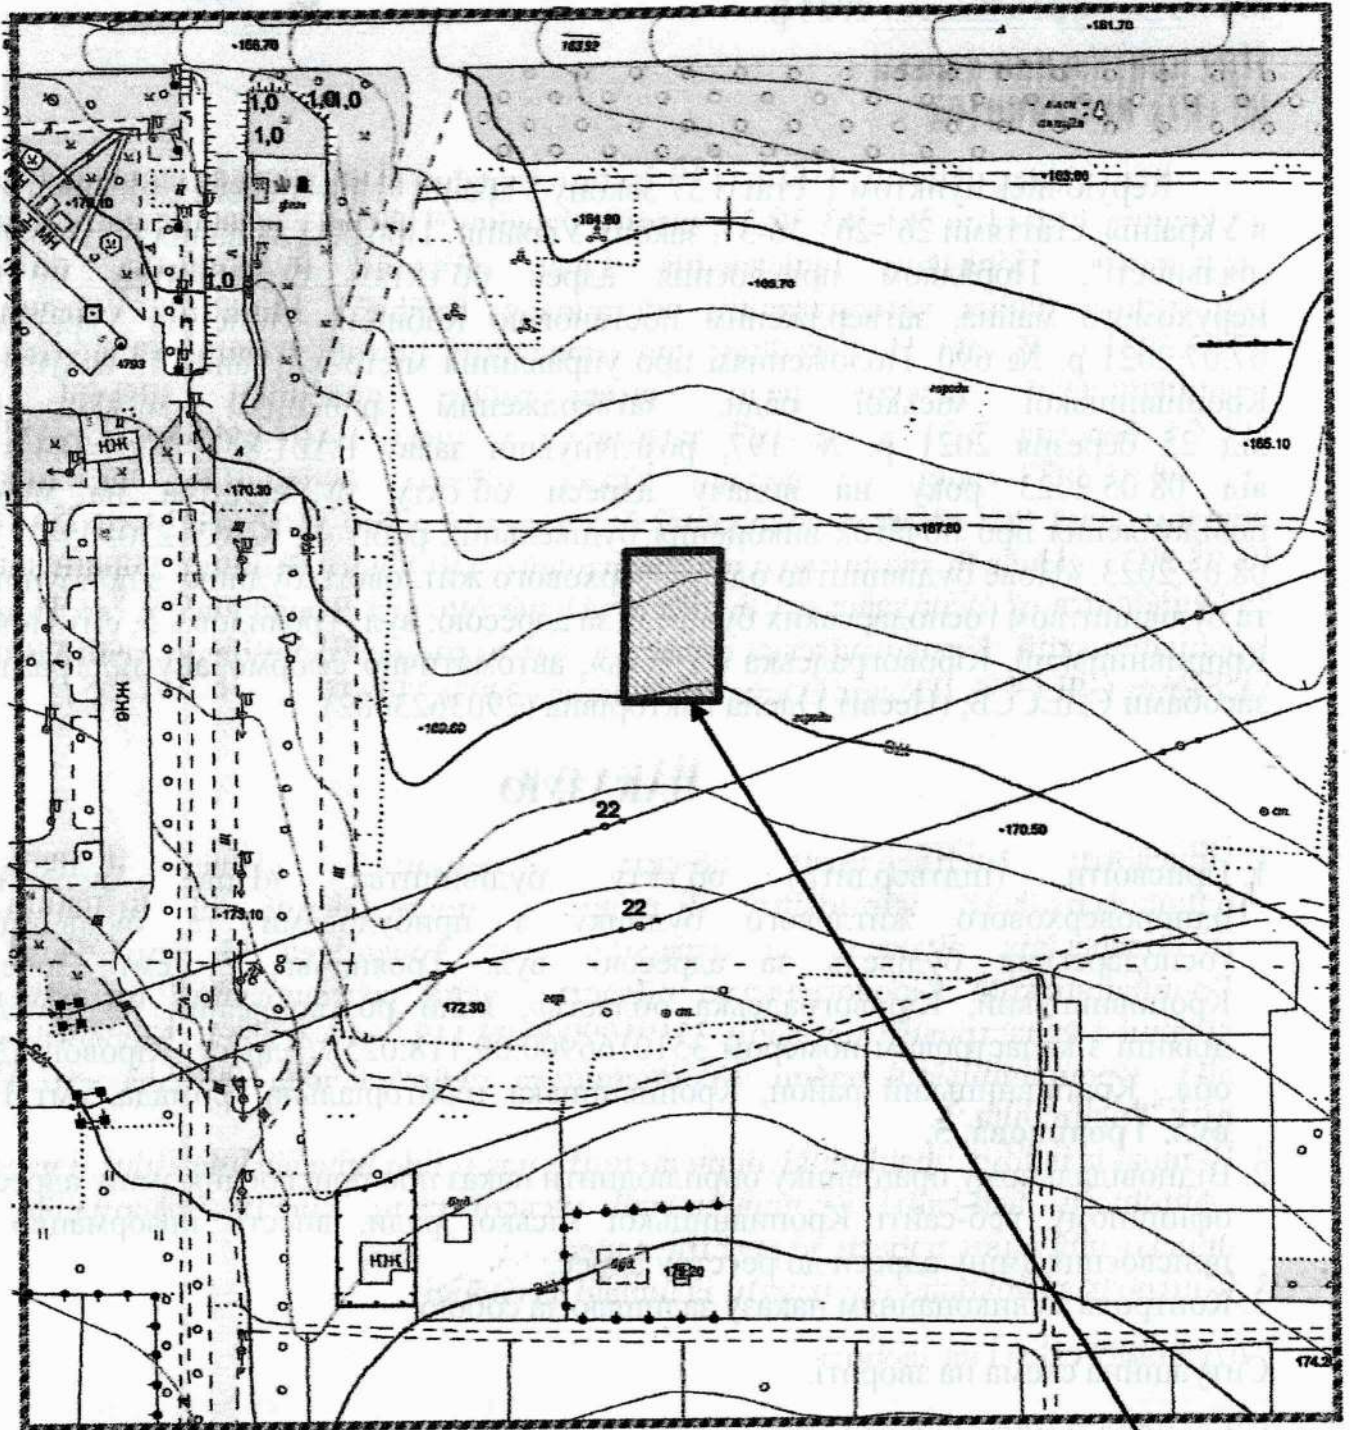

5