



## КРОПИВНИЦЬКА МІСЬКА РАДА

### Управління містобудування та архітектури

вул. Велика Перспективна, 41, м. Кропивницький, 25022, тел. 35 83 51,

[arkh@krmr.gov.ua](mailto:arkh@krmr.gov.ua), код ЄДРПОУ 02498694

### НАКАЗ

від "25" травня 2023 р.

№ 138

#### Про зміну адреси щодо закінченого будівництвом об'єкта

Керуючись пунктом 1<sup>1</sup> статті 37 Закону України «Про місцеве самоврядування в Україні», статтями 26<sup>3</sup>-26<sup>5</sup> закону України "Про регулювання містобудівної діяльності", Порядком присвоєння адрес об'єктам будівництва, об'єктам нерухомого майна, затвердженим постановою Кабінету Міністрів України від 07.07.2021 р. № 690, Положенням про управління містобудування та архітектури Кропивницької міської ради, затвердженим рішенням міської ради від 25 березня 2021 р. № 197, розглянувши заяву про зміну адреси закінченому будівництвом об'єкту - житловому будинку по вул. Гранітній, 25, у зв'язку з поділом, враховуючи: договір про поділ об'єкта нерухомого майна в натурі та припинення спільної часткової власності від 11.05.2023 р. №383, витяг з Державного реєстру речових прав, індексний номер витягу 326013830 від 16.03.2023 р. реєстраційний номер об'єкта нерухомого майна 2670343035040, технічний паспорт – реєстраційний номер ТІ01:9045-9131-2597-9649 інвентаризаційна справа № 546 на новостворений об'єкт нерухомого майна, виготовлений станом на 08.05.2023 р., ФОП Андрієнко І.В.

### НАКАЗУЮ

- Змінити адресу об'єкту нерухомого майна – житловому будинку за адресою: м. Кропивницький, вул. Гранітна, 25, у складі згідно з технічним паспортом станом на 08.05.2023 р., який утворився в результаті поділу об'єкта нерухомого майна на адресу: Кіровоградська обл., Кропивницький район, Кропивницька територіальна громада, вул. Гранітна, 25-Д.
- Відповідальному працівнику оприлюднити наказ про присвоєння/зміну адреси на офіційному веб-сайті Кропивницької міської ради, внести інформацію про присвоєння/зміну адреси до реєстру адрес.
- Контроль за виконанням наказу залишаю за собою.  
Ситуаційна схема на звороті.


Т.в.о. начальника управління –  
головного архітектора міста

Ірина МАРТИНОВА

ПН



**Ситуаційна схема**

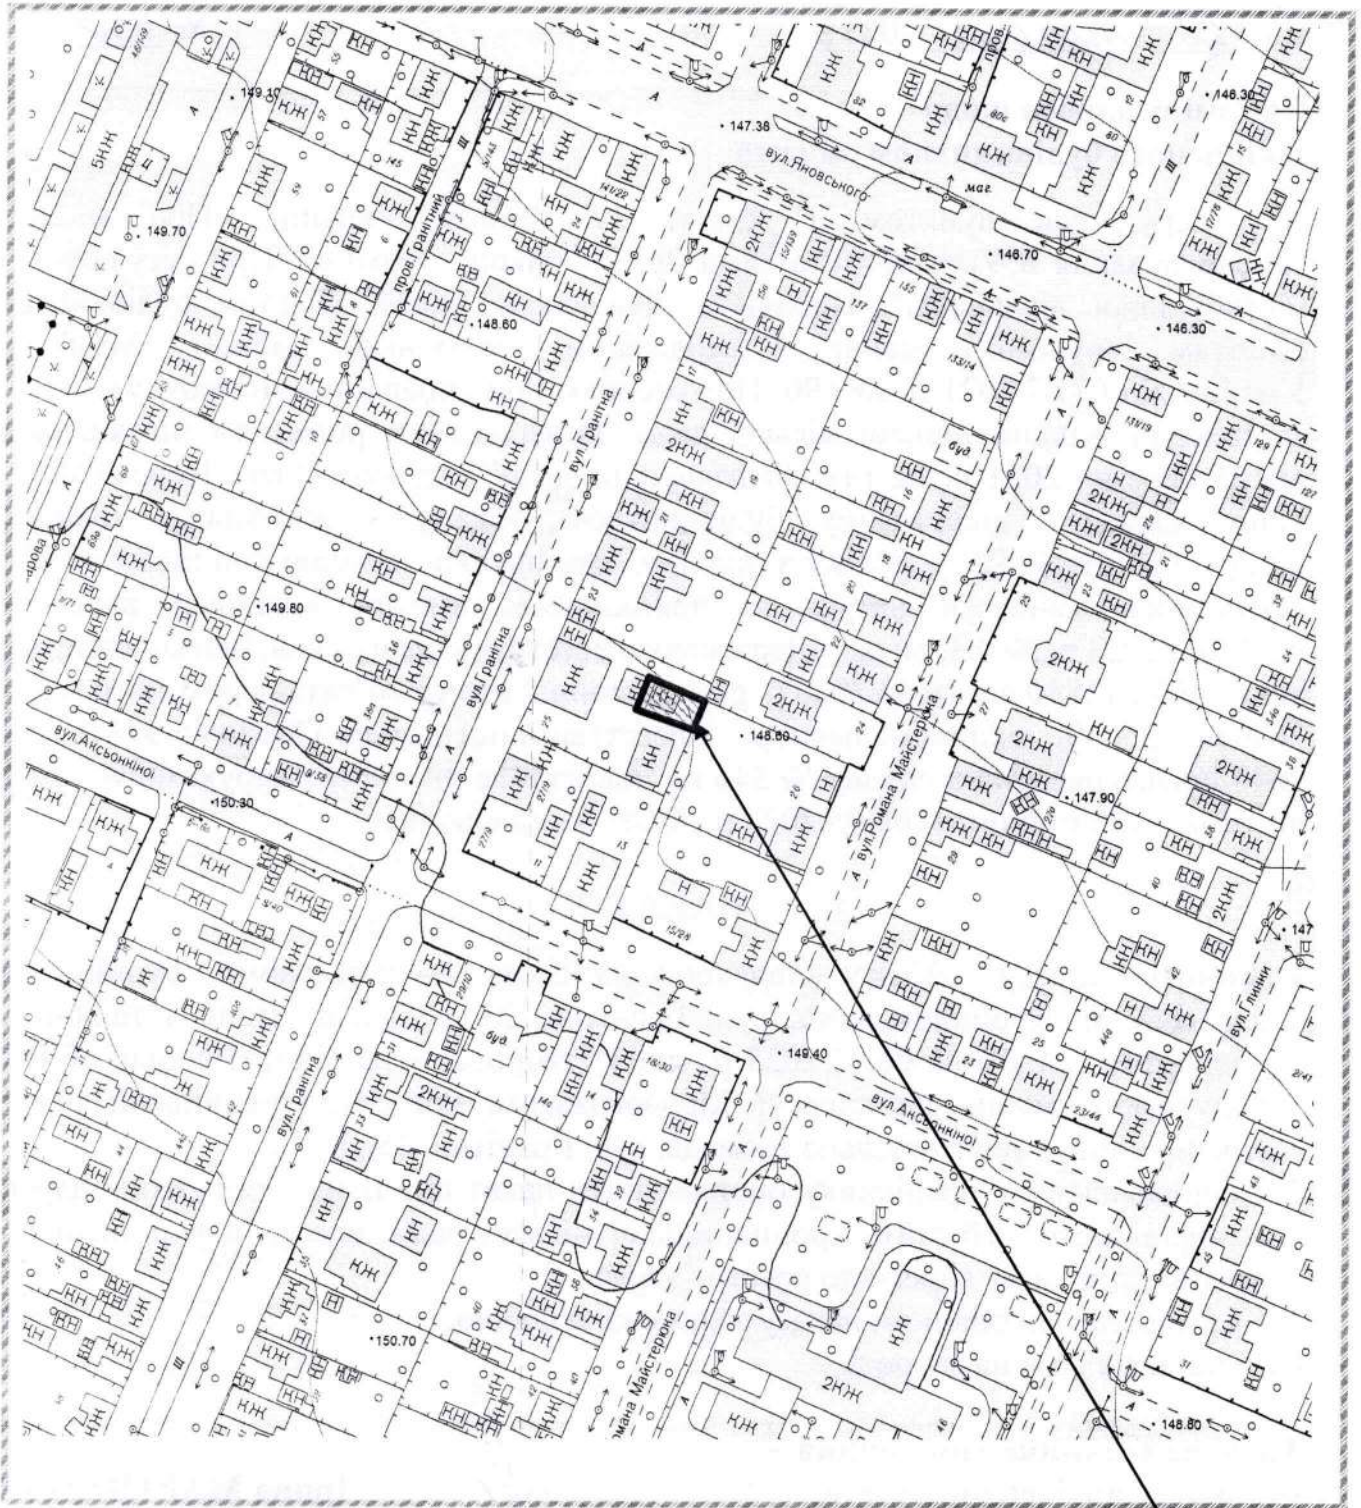

25-Д

*Handwritten signature*