



КРОПИВНИЦЬКА МІСЬКА РАДА

Управління містобудування та архітектури

вул. Велика Перспективна, 41, м. Кропивницький, 25022, тел. 35 83 51,

arkh@krmr.gov.ua, код ЄДРПОУ 02498694

НАКАЗ

від "25" травня 2023 р.

№ 140

Про присвоєння адреси закінченому будівництвом об'єкту


Керуючись пунктом 1¹ статті 37 Закону України «Про місцеве самоврядування в Україні», статтями 26³-26⁵ закону України "Про регулювання містобудівної діяльності", Порядком присвоєння адрес об'єктам будівництва, об'єктам нерухомого майна, затвердженим постановою Кабінету Міністрів України від 07.07.2021 р. № 690, Положенням про управління містобудування та архітектури Кропивницької міської ради, затвердженим рішенням міської ради від 25 березня 2021 р. № 197, розглянувши заяву про присвоєння адреси закінченому будівництвом об'єкту, який розташований по вул. Олексія Єгорова, на земельній ділянці з кадастровим номером 3510100000:28:203:0028, враховуючи: Інформацію з Державного реєстру речових прав на нерухоме майно та Реєстру прав власності на нерухоме майно, Державного реєстру Іпотек, Єдиного реєстру заборони відчуження об'єктів нерухомого майна щодо об'єкта нерухомого майна, індексний номер 333538384 від 25.05.2023 р., реєстраційний номер об'єкта нерухомого майна № 634965735101, інформацію з Реєстру будівельної діяльності Єдиної державної електронної системи у сфері будівництва про тип документа: реєстрація декларації про готовність до експлуатації об'єкта від 19.05.2023 р. № КД101230518923 «Нове будівництво індивідуального гаража за адресою: Кіровоградська обл., м. Кропивницький, вул. Олексія Єгорова (біля будинку №8)».

НАКАЗУЮ


1. Присвоїти закінченому будівництвом об'єкту – гаражу, який розташований на земельній ділянці з кадастровим номером 3510100000:28:203:0028, адресу: Кіровоградська обл., Кропивницький район, Кропивницька територіальна громада, м. Кропивницький, вул. Олексія Єгорова, 8-Д.
2. Відповідальному працівнику оприлюднити наказ про присвоєння/зміну адреси на офіційному веб-сайті Кропивницької міської ради, внести інформацію про присвоєння/зміну адреси до реєстру адрес.
3. Контроль за виконанням наказу залишаю за собою.
Ситуаційна схема на звороті.

Т.в.о. начальника управління –
головного архітектора міста

Ірина МАРТИНОВА

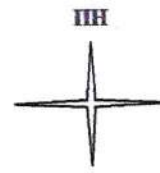

Ситуаційна схема

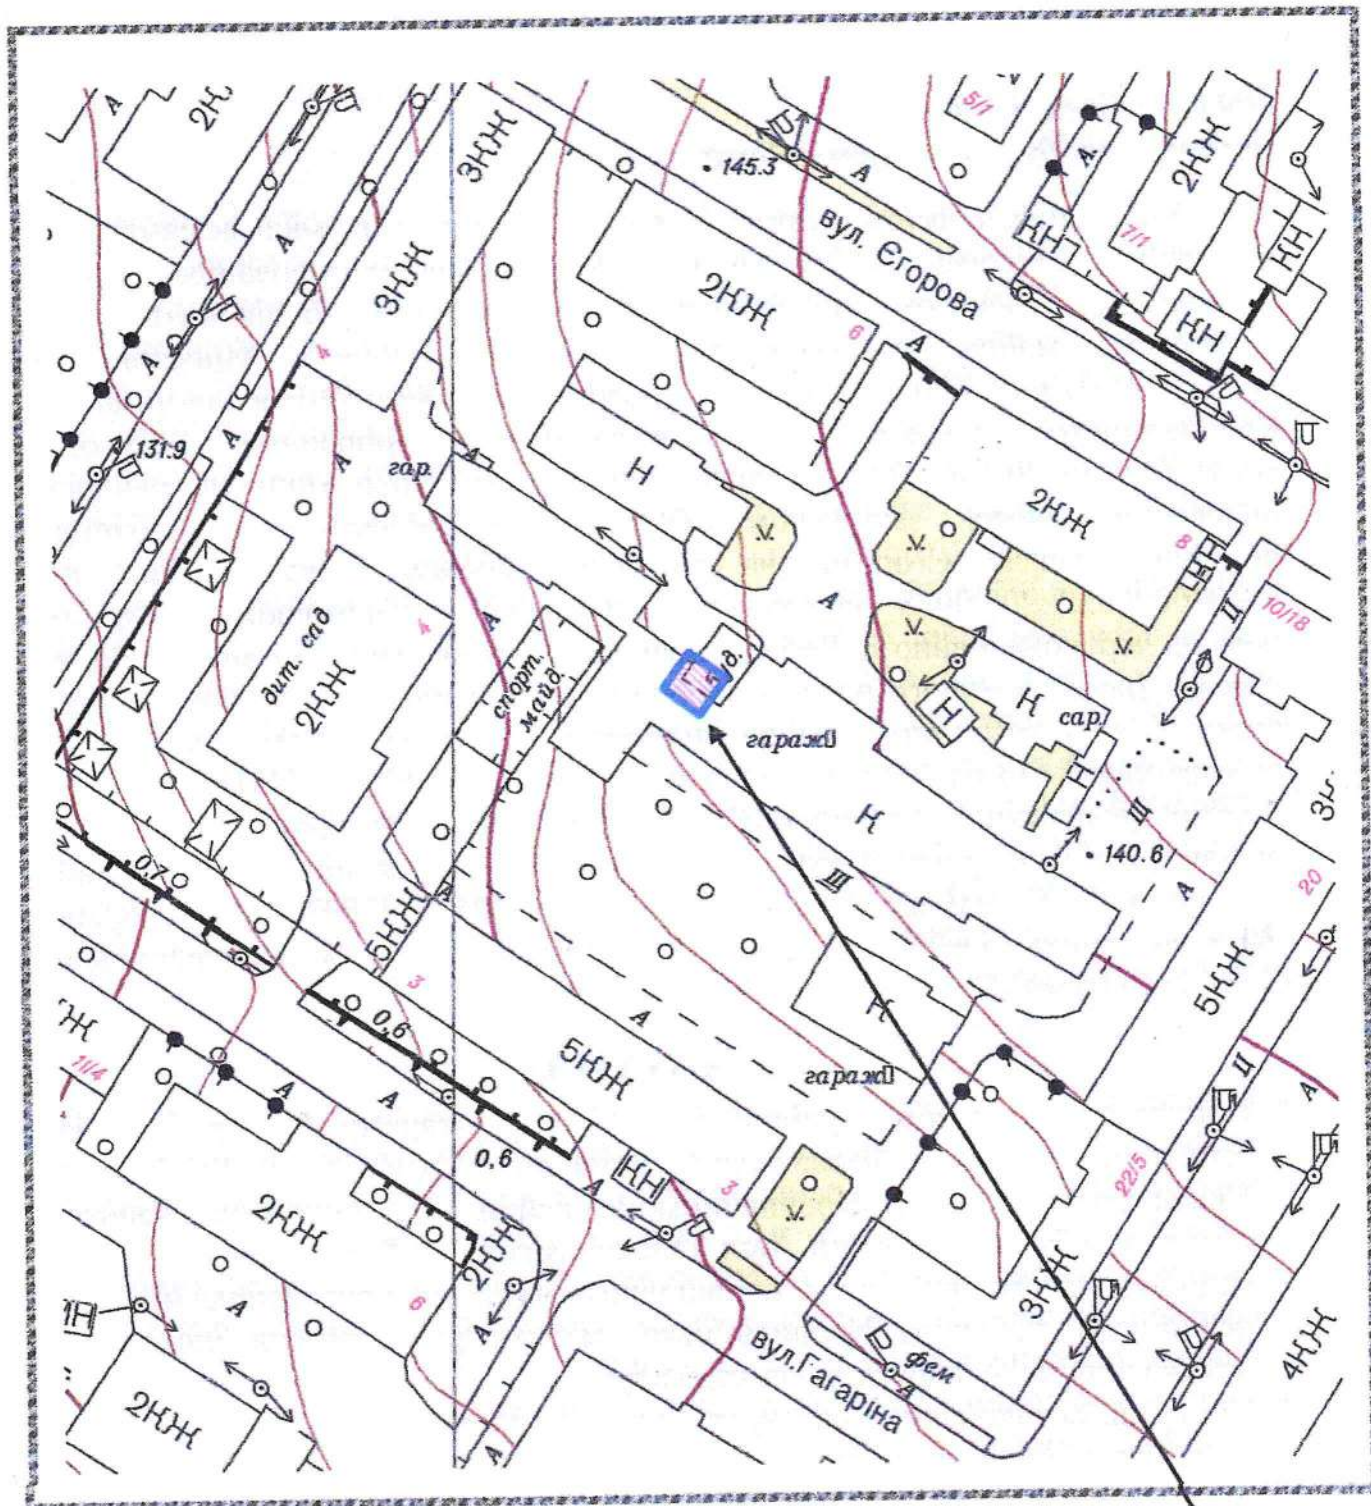

8-Д

Handwritten signature