



КРОПИВНИЦЬКА МІСЬКА РАДА
Управління містобудування та архітектури
вул. Велика Перспективна, 41, м. Кропивницький, 25022, тел. 35 83 51,
arkh@krmr.gov.ua, код ЄДРПОУ 02498694

НАКАЗ

від "26" травня 2023 р.

№ 141

**Про присвоєння адреси
об'єкту будівництва**

Керуючись пунктом 1¹ статті 37 Закону України «Про місцеве самоврядування в Україні», статтями 26³-26⁵ закону України "Про регулювання містобудівної діяльності", Порядком присвоєння адрес об'єктам будівництва, об'єктам нерухомого майна, затвердженим постановою Кабінету Міністрів України від 07.07.2021 р. № 690, Положенням про управління містобудування та архітектури Кропивницької міської ради, затвердженим рішенням міської ради від 25 березня 2021 р. № 197, розглянувши заяву щодо присвоєння адреси об'єкту будівництва, враховуючи витяг з Реєстру будівельної діяльності Єдиної державної електронної системи у сфері будівництва, тип документа: повідомлення про початок виконання будівельних робіт №КД 051230510889 від 11.05.2023 р. «Нове будівництво індивідуального гаража за адресою: Кіровоградська область, м. Кропивницький, вул. Героїв України (біля будинку №22, к.1) (кад.№ земельної ділянки 3510100000:37:329:0145), генеральний план на об'єкта будівництва, Витяг з Державного реєстру речових прав, індексний номер 325354716 від 10.03.2023 р., реєстраційний номер об'єкта нерухомого майна № 2210819135101

НАКАЗУЮ

1. Присвоїти об'єкту будівництва: індивідуальному гаражу, який розташований на земельній ділянці з кадастровим номером 3510100000:37:329:0145 адресу: м. Кропивницький, вул. Героїв України, 22-Ж.
2. Відповідальному працівнику оприлюднити наказ про присвоєння/зміну адреси на офіційному веб-сайті Кропивницької міської ради, внести інформацію про присвоєння/зміну адреси до реєстру адрес.
3. Контроль за виконанням наказу залишаю за собою.

Ситуаційна схема на звороті.


Т.в.о. начальника управління –
головного архітектора міста

Ірина МАРТИНОВА

III



Ситуаційна схема

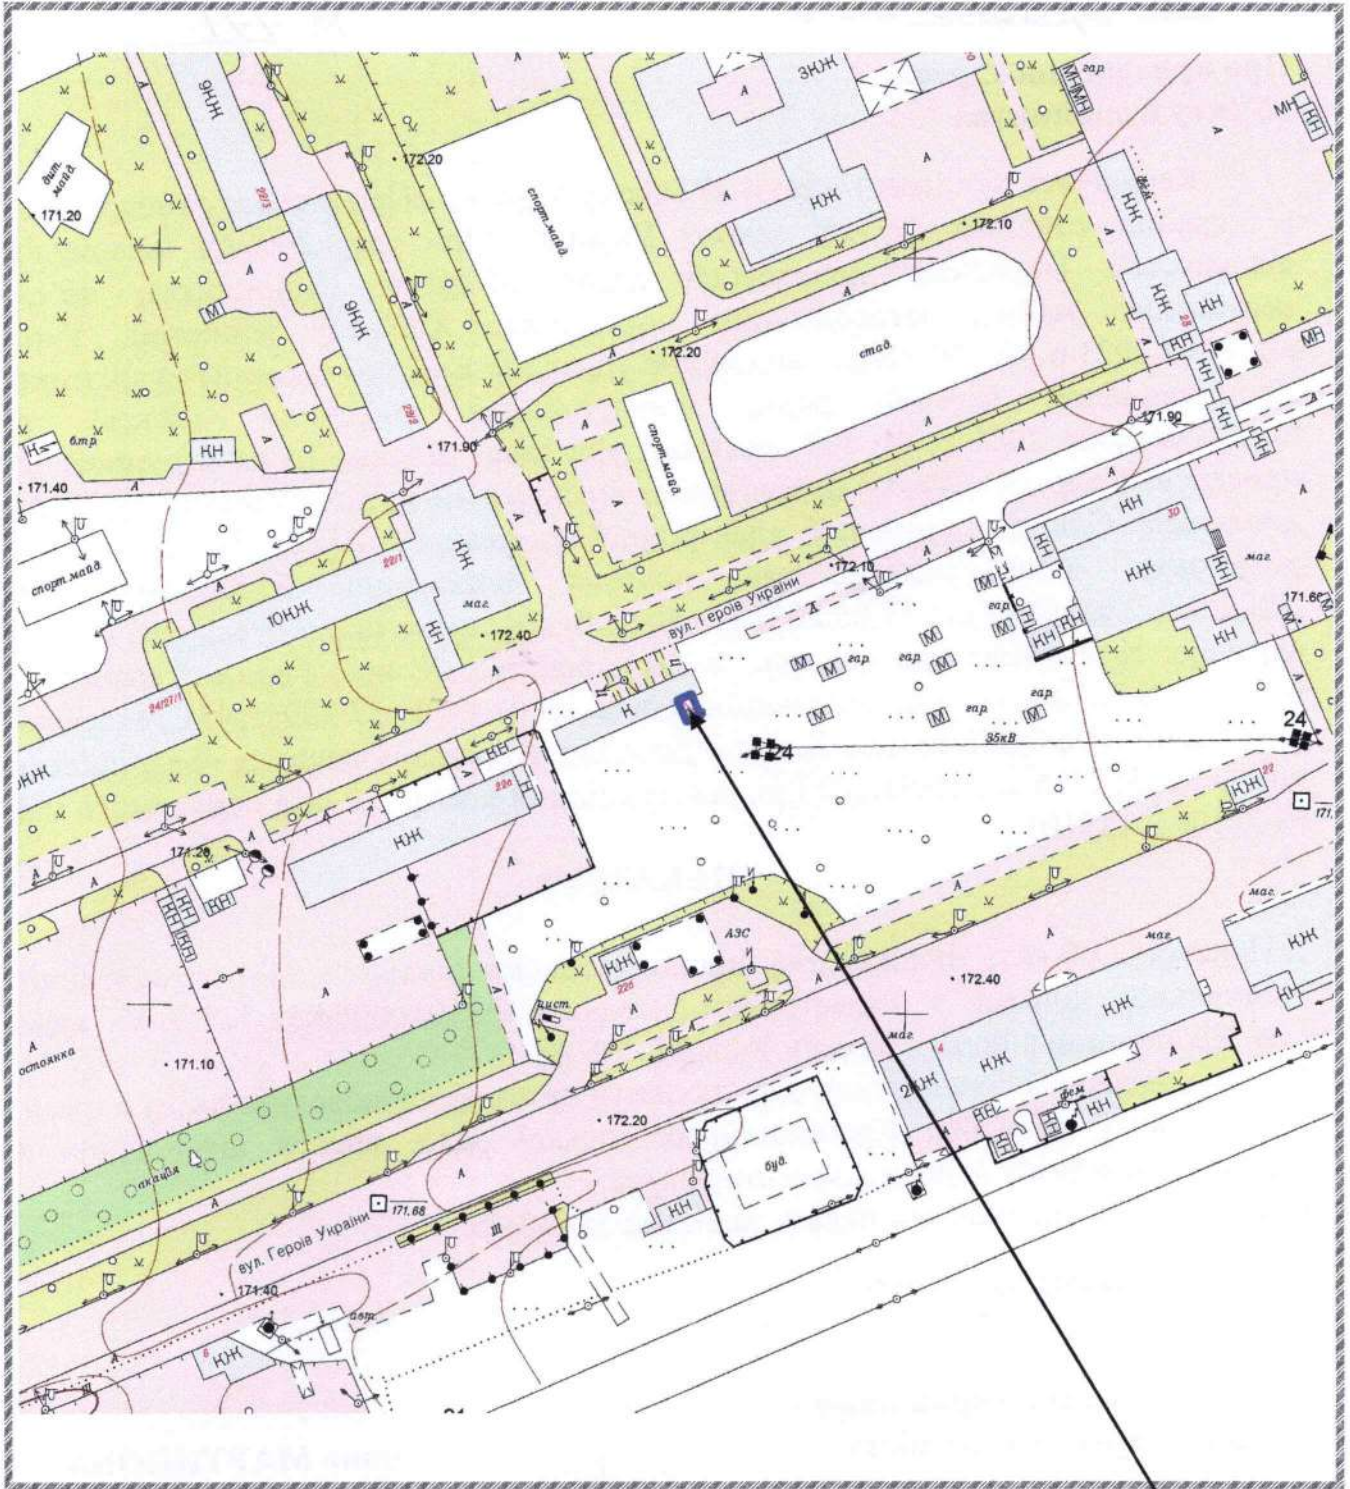

22-Ж