



КРОПИВНИЦЬКА МІСЬКА РАДА

Управління містобудування та архітектури

вул. Велика Перспективна, 41, м. Кропивницький, 25022, тел. 35 83 51,

arkh@krmr.gov.ua, код ЄДРПОУ 02498694

НАКАЗ

від "29" травня 2023 р.

№ 143

Про зміну адреси щодо закінченого будівництвом об'єкта

Керуючись пунктом 1¹ статті 37 Закону України «Про місцеве самоврядування в Україні», статтями 26³-26⁵ закону України "Про регулювання містобудівної діяльності", Порядком присвоєння адрес об'єктам будівництва, об'єктам нерухомого майна, затвердженим постановою Кабінету Міністрів України від 07.07.2021 р. № 690, Положенням про управління містобудування та архітектури Кропивницької міської ради, затвердженим рішенням міської ради від 25 березня 2021 р. № 197, розглянувши заяву про зміну адреси закінченому будівництвом об'єкту - житловим будинком по вул. Сергія Котового, 73 та 73-А у зв'язку з об'єднанням, враховуючи: витяг з Державного реєстру речових прав на нерухоме майно про реєстрацію права власності, індексний номер 23443428 від 25.06.2014 р., свідоцтво на право власності від 13.10.1998 р., яке Кіровоградським міжміським бюро технічної інвентаризації записано в реєстрову (кадастрову) книгу під №22060/146, технічний паспорт № 54-23 на новостворений об'єкт нерухомого майна, виготовлений станом на 25.04.2023 р., ФОП Алексеєва Т.В.

НАКАЗУЮ

1. Змінити адресу об'єкту нерухомого майна – житловому будинку, який утворився в результаті об'єднання об'єктів нерухомого майна по вул. Сергія Котового, 73 та 73-А у м. Кропивницькому, у складі згідно з технічним паспортом станом на 25.04.2023 р., на адресу: Кіровоградська обл., Кропивницький район, Кропивницька територіальна громада, вул. Сергія Котового, 73-А.
2. Відповідальному працівнику оприлюднити наказ про присвоєння/зміну адреси на офіційному веб-сайті Кропивницької міської ради, внести інформацію про присвоєння/зміну адреси до реєстру адрес.
3. Контроль за виконанням наказу залишаю за собою.
Ситуаційна схема на звороті.


Т.в.о. начальника управління –
головного архітектора міста

Ірина МАРТИНОВА

ПН



Ситуаційна схема

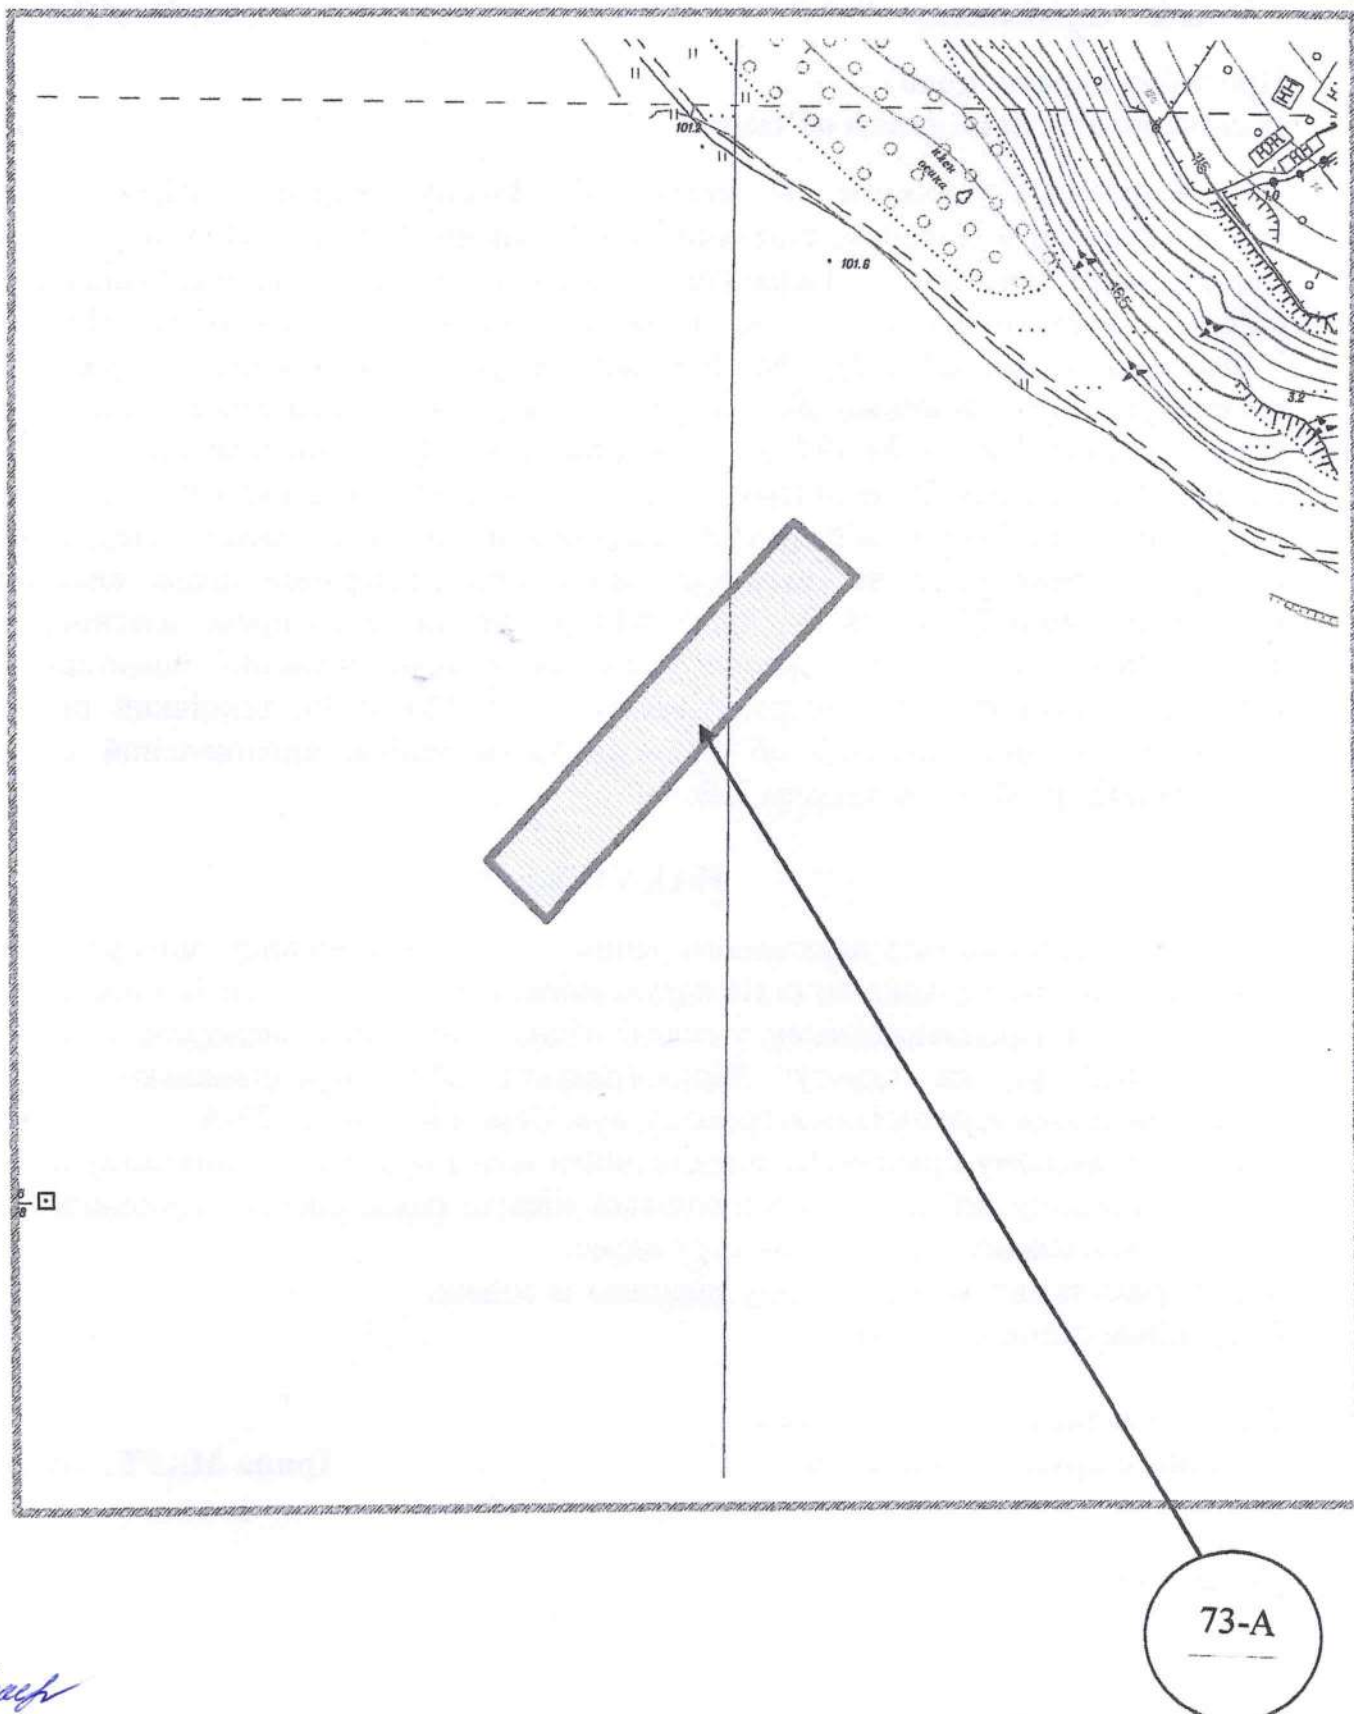

Handwritten signature