



КРОПИВНИЦЬКА МІСЬКА РАДА

Управління містобудування та архітектури

вул. Велика Перспективна, 41, м. Кропивницький, 25022, тел. 35 83 51,

arkh@krmr.gov.ua, код ЄДРПОУ 02498694

НАКАЗ

від "31" травня 2023 р.

№ 146

Про зміну адреси щодо закінченого будівництвом об'єкта


Керуючись пунктом 1¹ статті 37 Закону України «Про місцеве самоврядування в Україні», статтями 26³-26⁵ закону України "Про регулювання містобудівної діяльності", Порядком присвоєння адрес об'єктам будівництва, об'єктам нерухомого майна, затвердженим постановою Кабінету Міністрів України від 07.07.2021 р. № 690, Положенням про управління містобудування та архітектури Кропивницької міської ради, затвердженим рішенням міської ради від 25.03.2021 р. № 197, розглянувши заяву про зміну адреси закінченому будівництвом об'єкту - житловому будинку по вул. Мінська, 78, у зв'язку з виділенням частки, враховуючи: договір від 19.05.2023 р. № 100, витяг про реєстрацію права власності на нерухоме майно від 13.02.2004 р. реєстраційний номер 3750228, витяг з Державного реєстру речових прав на нерухоме майно про реєстрацію права власності від 10.04.2017 р. реєстраційний номер об'єкта нерухомого майна № 122096093510, технічний паспорт № 58-23, станом на 09.05.2023 р., виготовлений ФОП Алексеева Тетяна Василівна.

НАКАЗУЮ


1. Змінити адресу об'єкту нерухомого майна – житловому будинку за адресою: м. Кропивницький, Мінська, 78, у складі згідно з технічним паспортом № 58-23 станом на 09.05.2023 р., який утворився в результаті виділення частки на адресу: Кіровоградська обл., Кропивницький район, Кропивницька територіальна громада, м. Кропивницький, вул. Мінська, 78-А.
2. Відповідальному працівнику оприлюднити наказ про присвоєння/зміну адреси на офіційному веб-сайті Кропивницької міської ради, внести інформацію про присвоєння/зміну адреси до реєстру адрес.
3. Контроль за виконанням наказу залишаю за собою.
Ситуаційна схема на звороті.

Т.в.о. начальника управління –
головного архітектора міста

Ірина МАРТИНОВА

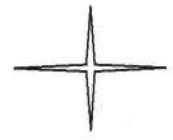

Ситуаційна схема

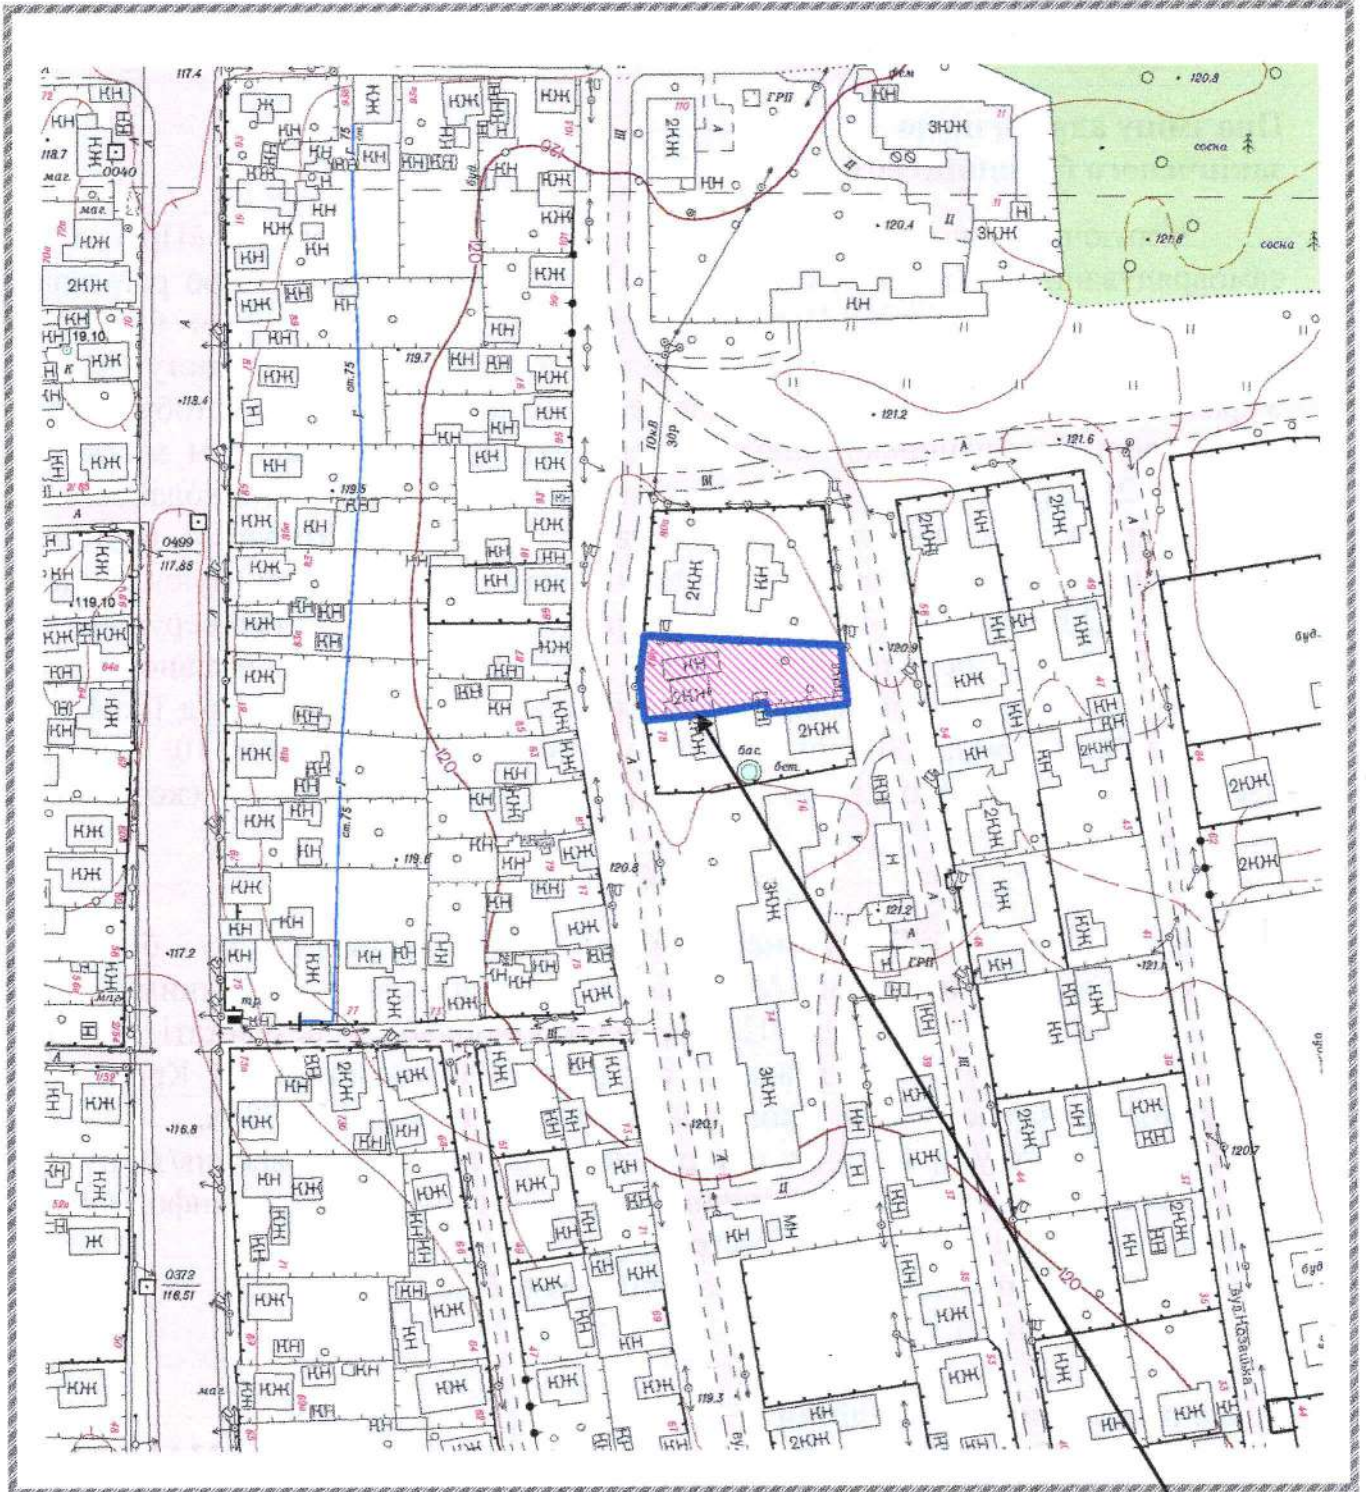

78-A