



КРОПИВНИЦЬКА МІСЬКА РАДА

Управління містобудування та архітектури

вул. Велика Перспективна, 41, м. Кропивницький, 25022, тел. 35 83 51,

arkh@krmr.gov.ua, код ЄДРПОУ 02498694

НАКАЗ

від "07" червня 2023 р.

№ 153

Про присвоєння адреси об'єкту будівництва

Керуючись пунктом 1¹ статті 37 Закону України «Про місцеве самоврядування в Україні», статтями 26¹-26⁵, 36-37, закону України "Про регулювання містобудівної діяльності", Порядком присвоєння адрес об'єктам будівництва, об'єктам нерухомого майна, затвердженим постановою Кабінету Міністрів України від 07.07.2021 р. № 690, Положенням про управління містобудування та архітектури Кропивницької міської ради, затвердженим рішенням міської ради від 25 березня 2021 р. № 197, розглянувши заяву РА01:9031-8191-9066-6384 від 06.06.2023 року про присвоєння адреси об'єкту будівництва після отримання права на виконання будівельних робіт на підставі повідомлення про початок виконання будівельних робіт № КД051230605453 від 06.06.2023 р. «Нове будівництво двоповерхового житлового будинку, Кіровоградська обл, м. Кропивницький, вулиця. Куроп'ятникова з кадастровим номером 3510100000:46:368:0224», автоматично сформовану програмними засобами ЄДЕССБ,

НАКАЗУЮ

1. Присвоїти об'єкту будівництва: «Нове будівництво двоповерхового житлового будинку за адресою м. Кропивницький Кіровоградська обл. вул. Куроп'ятникова, м. Кропивницький, Кіровоградська обл», який розташований на земельній ділянці кадастровий номер 3510100000:46:368:0224», який розташований на земельній ділянці з кадастровим номером 3510100000:46:368:0224, адресу: Кіровоградська обл., м. Кропивницький, вул. Куроп'ятникова, 54.
2. Відповідальному працівнику оприлюднити наказ про присвоєння/зміну адреси на офіційному веб-сайті Кропивницької міської ради, внести інформацію про присвоєння/зміну адреси до реєстру адрес.
3. Контроль за виконанням наказу залишаю за собою.


Ситуаційна схема на звороті.

Т.в.о. начальника управління –
головного архітектора міста

Ірина МАРТИНОВА



Ситуаційна схема

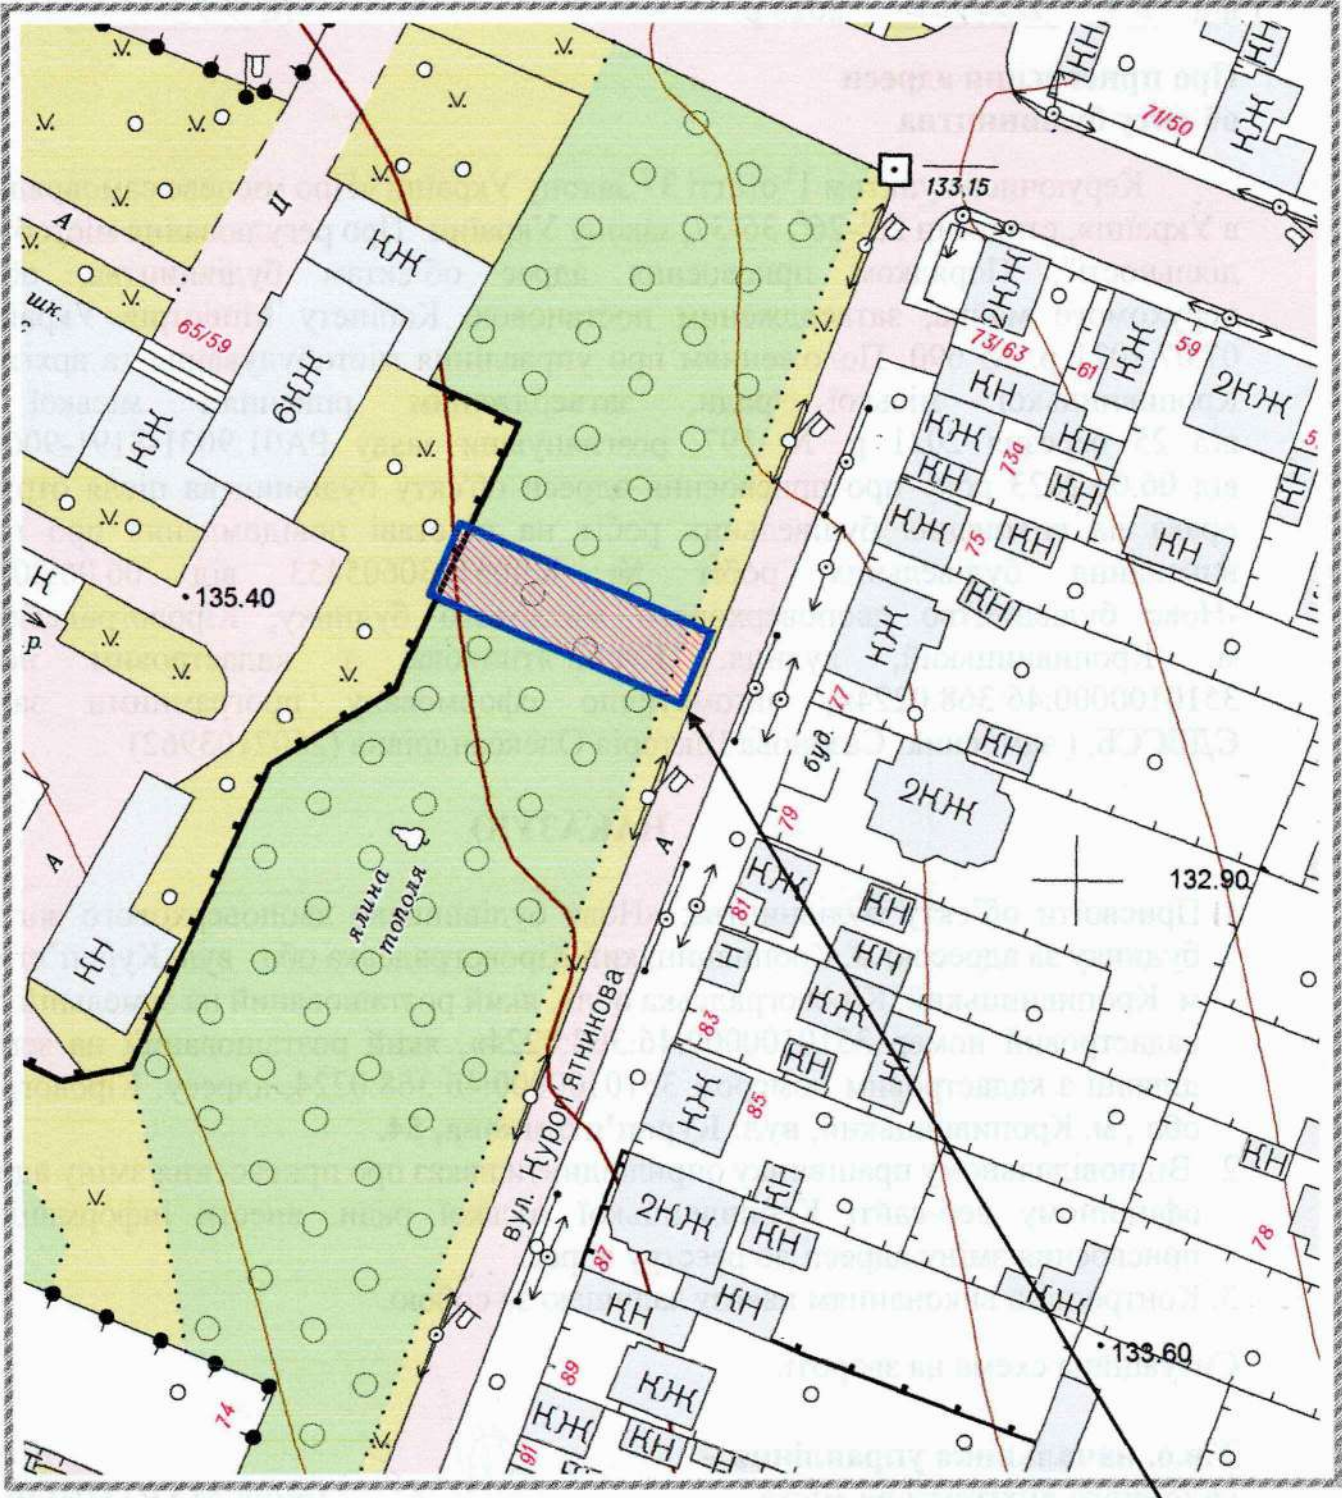

54

Смеш