



## КРОПИВНИЦЬКА МІСЬКА РАДА

### Управління містобудування та архітектури

вул. Велика Перспективна, 41, м. Кропивницький, 25022, тел. 35 83 51,

arkh@krmr.gov.ua, код ЄДРПОУ 02498694

### НАКАЗ

від "08" червня 2023 р.

№ 158

#### Про присвоєння адреси об'єкту будівництва

Керуючись пунктом 1<sup>1</sup> статті 37 Закону України «Про місцеве самоврядування в Україні», статтями 26<sup>1</sup>-26<sup>5</sup>, 36-37, закону України "Про регулювання містобудівної діяльності", Порядком присвоєння адрес об'єктам будівництва, об'єктам нерухомого майна, затвердженим постановою Кабінету Міністрів України від 07.07.2021 р. № 690, Положенням про управління містобудування та архітектури Кропивницької міської ради, затвердженим рішенням міської ради від 25 березня 2021 р. № 197, розглянувши заяву РА01:9059-4885-6116-9467 від 06.06.2023 року про присвоєння адреси об'єкту будівництва після отримання права на виконання будівельних робіт на підставі повідомлення про початок виконання будівельних робіт № КД051230605896 від 06.06.2023 р. «Нове будівництво двоповерхового житлового будинку за адресою, м. Кропивницький, Кіровоградська обл, вул. Куроп'ятникова, кадастровий номер 3510100000:46:368:0222», автоматично сформовану програмними засобами ЄДЕССБ, ( замовник: Рижко Ольга Станіславівна (2861708221)

### НАКАЗУЮ

1. Присвоїти об'єкту будівництва: «Нове будівництво двоповерхового житлового будинку за адресою, м. Кропивницький, Кіровоградська обл, вул. Куроп'ятникова, кадастровий номер 3510100000:46:368:0222», який розташований на земельній ділянці з кадастровим номером 3510100000:46:368:0222, адресу: Кіровоградська обл., Кропивницький район, Кропивницька територіальна громада, м. Кропивницький, вул. Куроп'ятникова, 54-Г.
2. Відповідальному працівнику оприлюднити наказ про присвоєння/зміну адреси на офіційному веб-сайті Кропивницької міської ради, внести інформацію про присвоєння/зміну адреси до реєстру адрес.
3. Контроль за виконанням наказу залишаю за собою.

Ситуаційна схема на звороті.


Т.в.о. начальника управління –  
головного архітектора міста

Ірина МАРТИНОВА



КОЛЛЕКТИВНА МІСЦЕВА РАДА  
Управління інженерно-будівельних робіт  
вул. Героїв Оборони, 11, м. Київ, контактний телефон: 242-22-22  
Факс: 242-22-22

### Ситуаційна схема

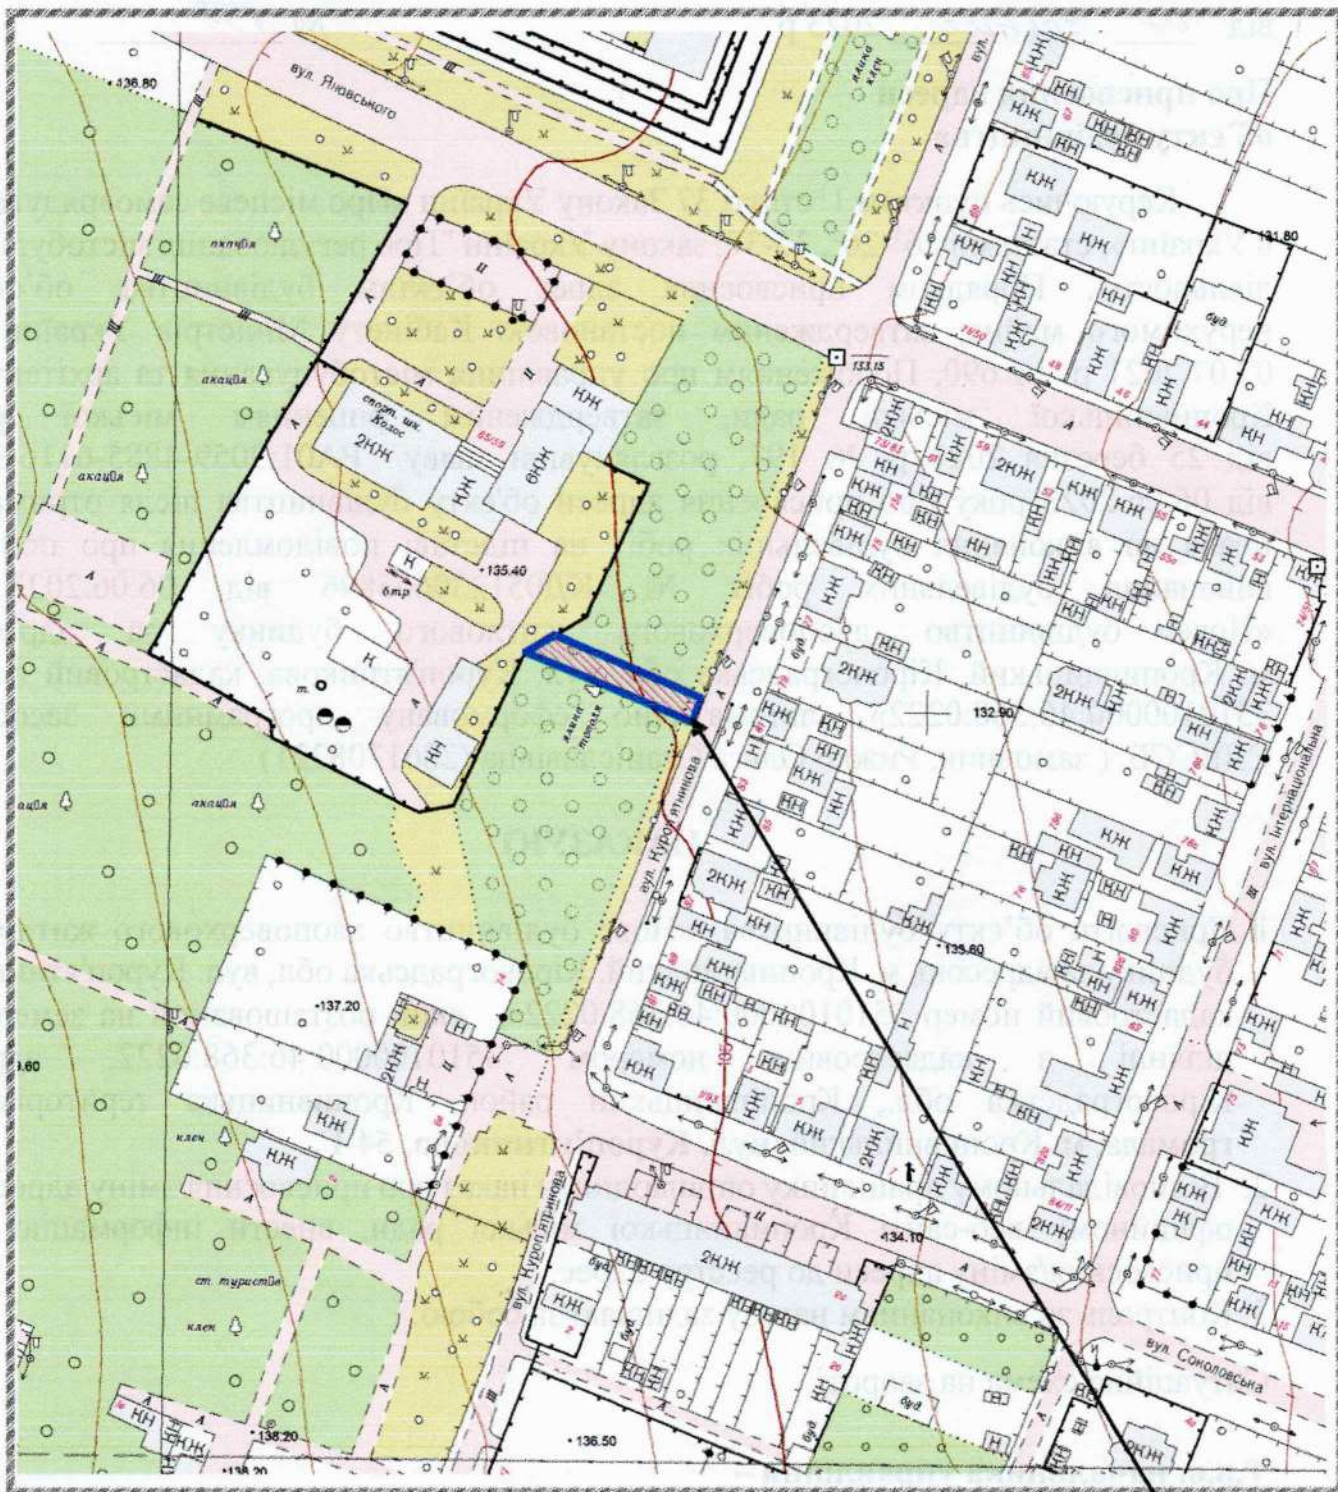

54-Г

*Handwritten signature*