



КРОПИВНИЦЬКА МІСЬКА РАДА

Управління містобудування та архітектури

вул. Велика Перспективна, 41, м. Кропивницький, 25022, тел. 35 83 51,

arkh@krmr.gov.ua, код ЄДРПОУ 02498694

НАКАЗ

від "12" червня 2023 р.

№ 165

Про присвоєння адреси закінченому будівництвом об'єкту

Керуючись пунктом 1¹ статті 37 Закону України «Про місцеве самоврядування в Україні», статтями 26³-26⁵ закону України "Про регулювання містобудівної діяльності", Порядком присвоєння адрес об'єктам будівництва, об'єктам нерухомого майна, затвердженим постановою Кабінету Міністрів України від 07.07.2021 р. № 690, Положенням про управління містобудування та архітектури Кропивницької міської ради, затвердженим рішенням міської ради від 25.03.2021 р. № 197, розглянувши заяву Голуб Інни Валентинівни про присвоєння адреси закінченому будівництвом об'єкту, який розташований на земельній ділянці з кадастровим номером 3510100000:11:062:0162 по вул. Бердянській враховуючи: рішення Кропивницької міської ради від 15.11.2022 р. № 1359 «Про перейменування вулиць провулків, тупиків, проїзду» щодо перейменування вул. Осипенко на вул. Бердянська, Витяг Державного реєстру речових прав на нерухоме майно про реєстрацію права власності реєстраційний номер 237029086 від 15.12.2020 року, реєстраційний номер об'єкта нерухомого майна № 2240881635101, витяг з Реєстру будівельної діяльності Єдиної державної електронної системи у сфері будівництва, тип документа: реєстрація декларації про готовність до експлуатації об'єкта від 08.06.2023 р. № КД101211228672-1 «Нове будівництво одноповерхового житлового будинку та гаража по вул. Осипенко, б/н в м. Кропивницькому Кіровоградської області(кадастровий номер 3510100000:11:062:0162)»

НАКАЗУЮ


1. Присвоїти закінченому будівництвом об'єкту – одноповерховому житловому будинку та гаражу, які розташовані на земельній ділянці з кадастровим номером 3510100000:11:062:0162, адресу: Кіровоградська обл., Кропивницький район, Кропивницька територіальна громада, м. Кропивницький, вул. Бердянська, 15-А.
2. Відповідальному працівнику оприлюднити наказ про присвоєння/зміну адреси на офіційному веб-сайті Кропивницької міської ради, внести інформацію про присвоєння/зміну адреси до реєстру адрес.
3. Контроль за виконанням наказу залишаю за собою.
Ситуаційна схема на звороті.

**Т.в.о. начальника управління –
головного архітектора міста**

Ірина МАРТИНОВА



Ситуаційна схема

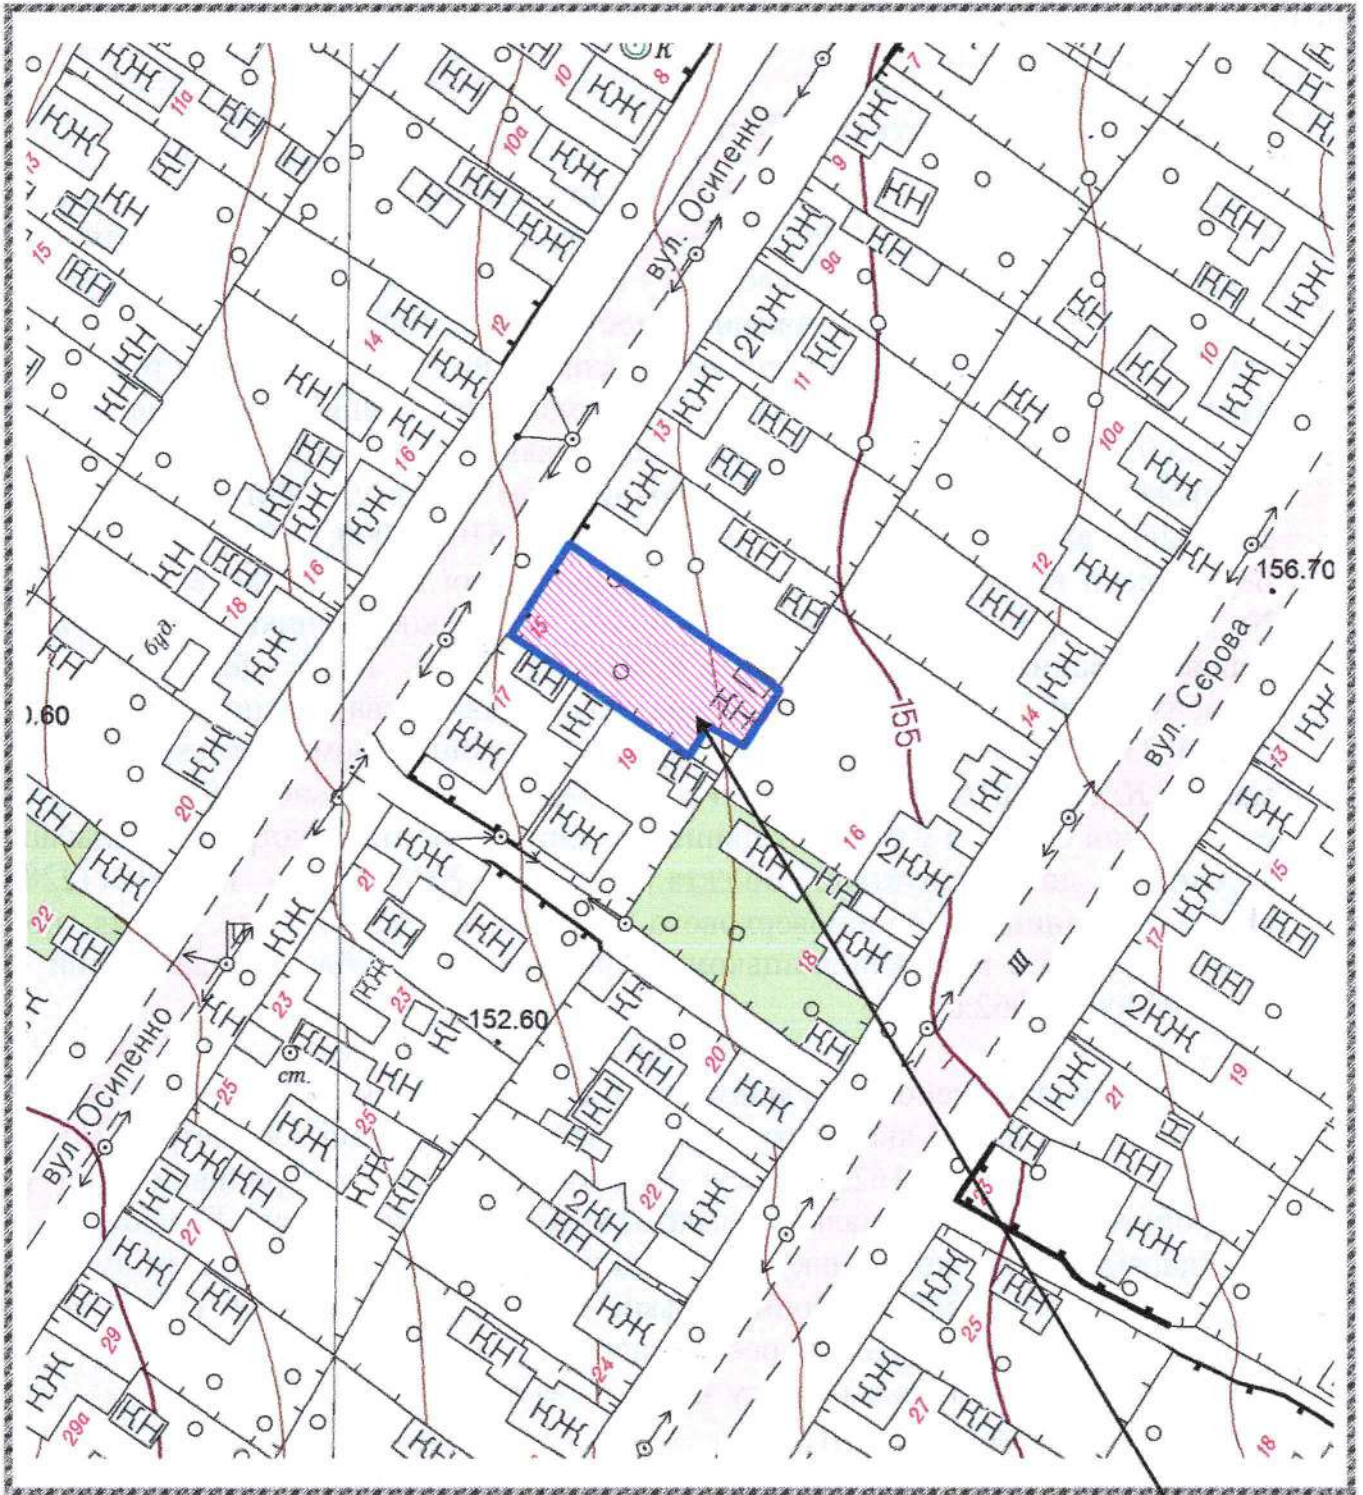

15-A