



КРОПИВНИЦЬКА МІСЬКА РАДА

Управління містобудування та архітектури

вул. Велика Перспективна, 41, м. Кропивницький, 25022, тел. 35 83 51,

arkh@krmr.gov.ua, код ЄДРПОУ 02498694

НАКАЗ

від "14" червня 2023 р.

№ 168

Про упорядкування адреси об'єкта нерухомого майна

Керуючись пунктом 1¹ статті 37 Закону України «Про місцеве самоврядування в Україні», статтями 26³-26⁵ закону України "Про регулювання містобудівної діяльності", Порядком присвоєння адрес об'єктам будівництва, об'єктам нерухомого майна, затвердженим постановою Кабінету Міністрів України від 07.07.2021 р. № 690, Положенням про управління містобудування та архітектури Кропивницької міської ради, затвердженим рішенням міської ради від 25 березня 2021 р. № 197, розглянувши заяву Полякової Ганни Харитонівни про упорядкування адреси об'єкта нерухомого майна, який розташований по вул. Нижня П'ятихатська, 3-А на земельній ділянці з кадастровим номером 3510100000:50:422:0022, враховуючи невідповідність адреси фактичному розташуванню об'єкта.


НАКАЗУЮ

1. Упорядкувати адресу об'єкту нерухомого майна - житловому будинку, який розташований на земельній ділянці з кадастровим номером 3510100000:50:422:0022, вул. Нижня П'ятихатська, 3-А змінити на адресу: Кіровоградська обл., Кропивницький район, Кропивницька територіальна громада, м. Кропивницький, вул. Нижня П'ятихатська, 4-А.
2. Відповідальному працівнику оприлюднити наказ про присвоєння/зміну адреси на офіційному веб-сайті Кропивницької міської ради, внести інформацію про присвоєння/зміну адреси до реєстру адрес.
3. Контроль за виконанням наказу залишаю за собою.


Ситуаційна схема на звороті.

Т.в.о. начальника управління –
головного архітектора міста

Ірина МАРТИНОВА

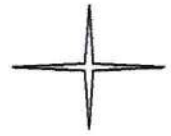

Ситуаційна схема

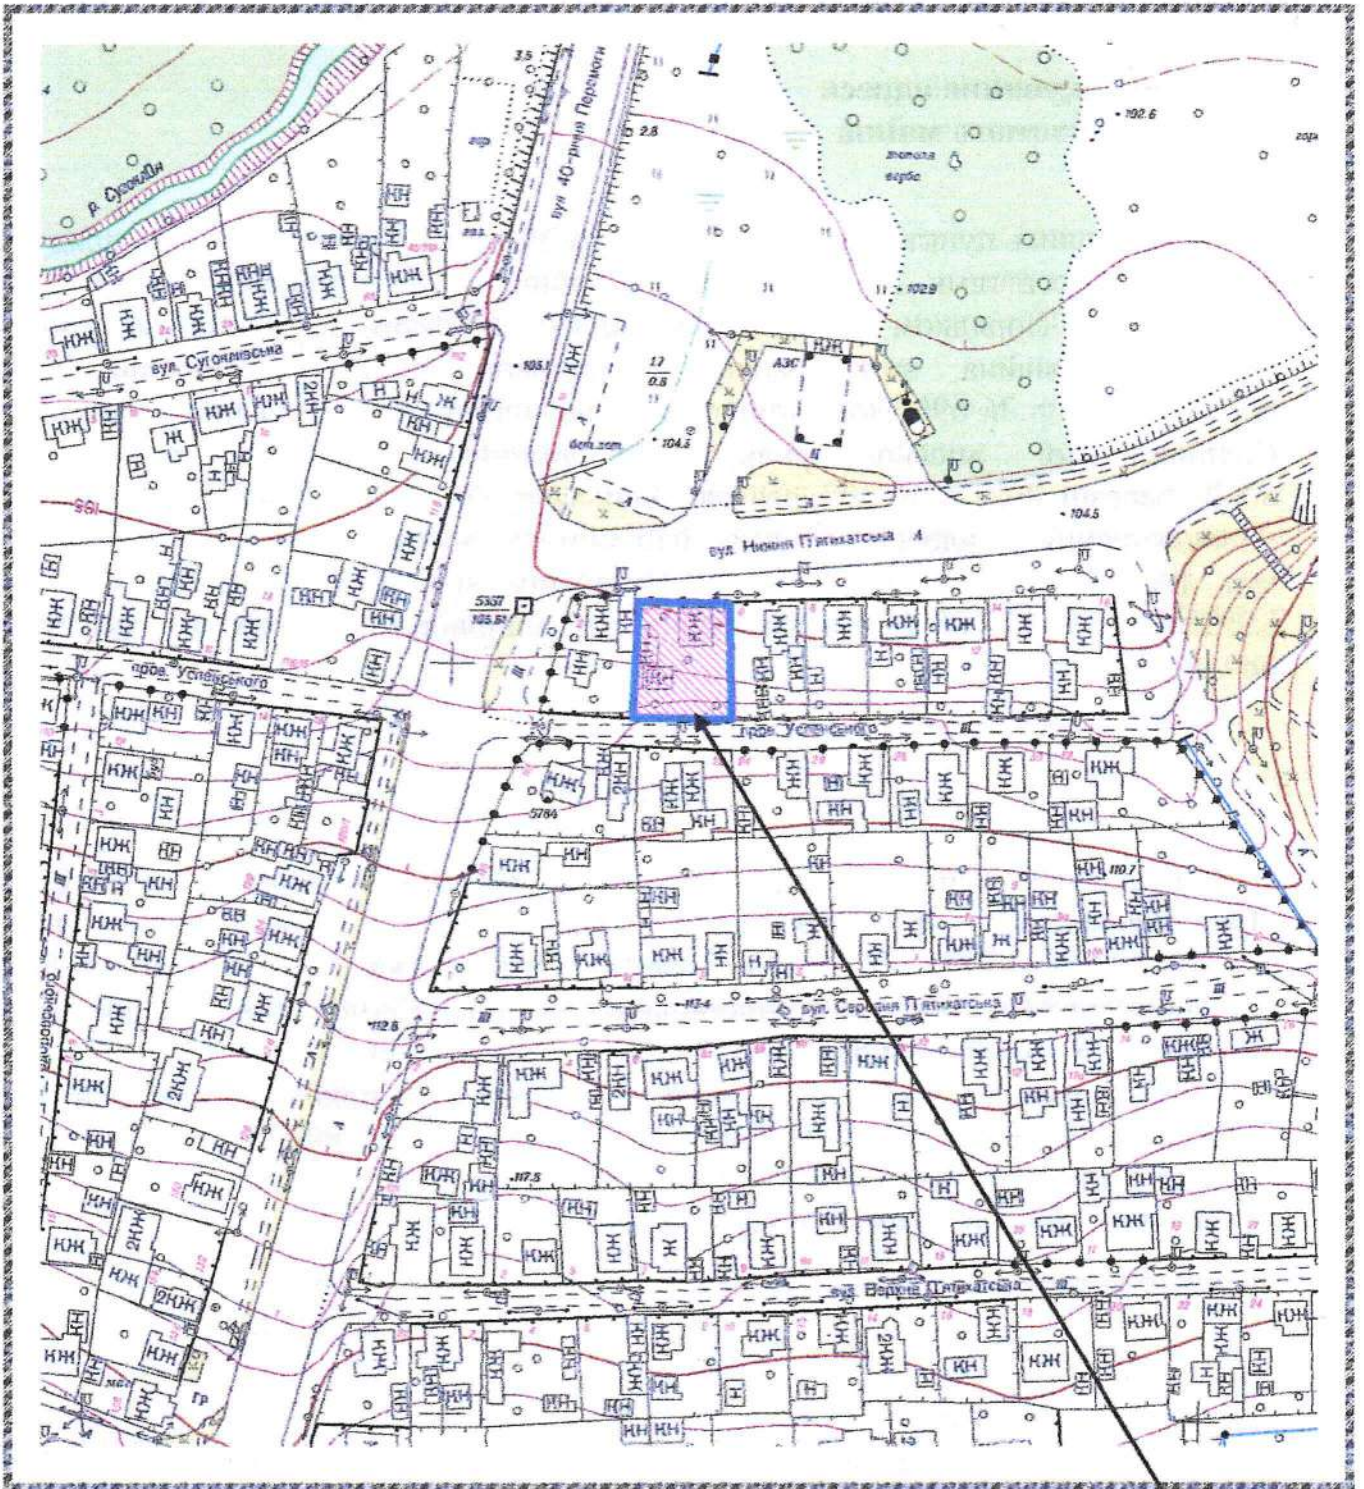

4-A