



КРОПИВНИЦЬКА МІСЬКА РАДА

Управління містобудування та архітектури

вул. Велика Перспективна, 41, м. Кропивницький, 25022, тел. 35 83 51,

arkh@krmr.gov.ua, код ЄДРПОУ 02498694

НАКАЗ

від "12" листопада 2023 р.

№ 189

Про присвоєння адреси об'єкту будівництва

Керуючись пунктом 1¹ статті 37 Закону України «Про місцеве самоврядування в Україні», статтями 26³-26⁵ закону України "Про регулювання містобудівної діяльності", Порядком присвоєння адрес об'єктам будівництва, об'єктам нерухомого майна, затвердженим постановою Кабінету Міністрів України від 07.07.2021 р. № 690, Положенням про управління містобудування та архітектури Кропивницької міської ради, затвердженим рішенням міської ради від 25 березня 2021 р. № 197, розглянувши заяву про присвоєння адреси об'єкту будівництва, який розташований по вул. Нижній на земельній ділянці з кадастровим номером 3510100000:46:388:0023, враховуючи: Інформацію з Державного реєстру речових прав на нерухоме майно та Реєстру прав власності на нерухоме майно, Державного реєстру Іпотек, Єдиного реєстру заборон відчуження об'єктів нерухомого майна щодо об'єкта нерухомого майна, індексний номер витягу 338701743 від 11.07.2023 р. реєстраційний номер об'єкта нерухомого майна 2756640835101, інформацію з Реєстру будівельної діяльності Єдиної державної електронної системи у сфері будівництва - повідомлення про початок виконання будівельних робіт № КД051210610585-2 від 10.07.2023 р. «Будівництво двоповерхового житлового будинку та господарської будівлі по вул. Нижній в м. Кропивницькому»

НАКАЗУЮ


1. Присвоїти об'єкту будівництва: «Будівництво двоповерхового житлового будинку та господарської будівлі по вул. Нижній в м. Кропивницькому», який розташований на земельній ділянці з кадастровим номером 3510100000:46:388:0023 адресу: Кіровоградська обл., Кропивницький район, Кропивницька територіальна громада, вул. Нижня, 30.
2. Відповідальному працівнику оприлюднити наказ про присвоєння/зміну адреси на офіційному веб-сайті Кропивницької міської ради, внести інформацію про присвоєння/зміну адреси до реєстру адрес.
3. Контроль за виконанням наказу залишаю за собою.
Ситуаційна схема на звороті.

Т.в.о. начальника управління –
головного архітектора міста


Ірина МАРТИНОВА



Ситуаційна схема

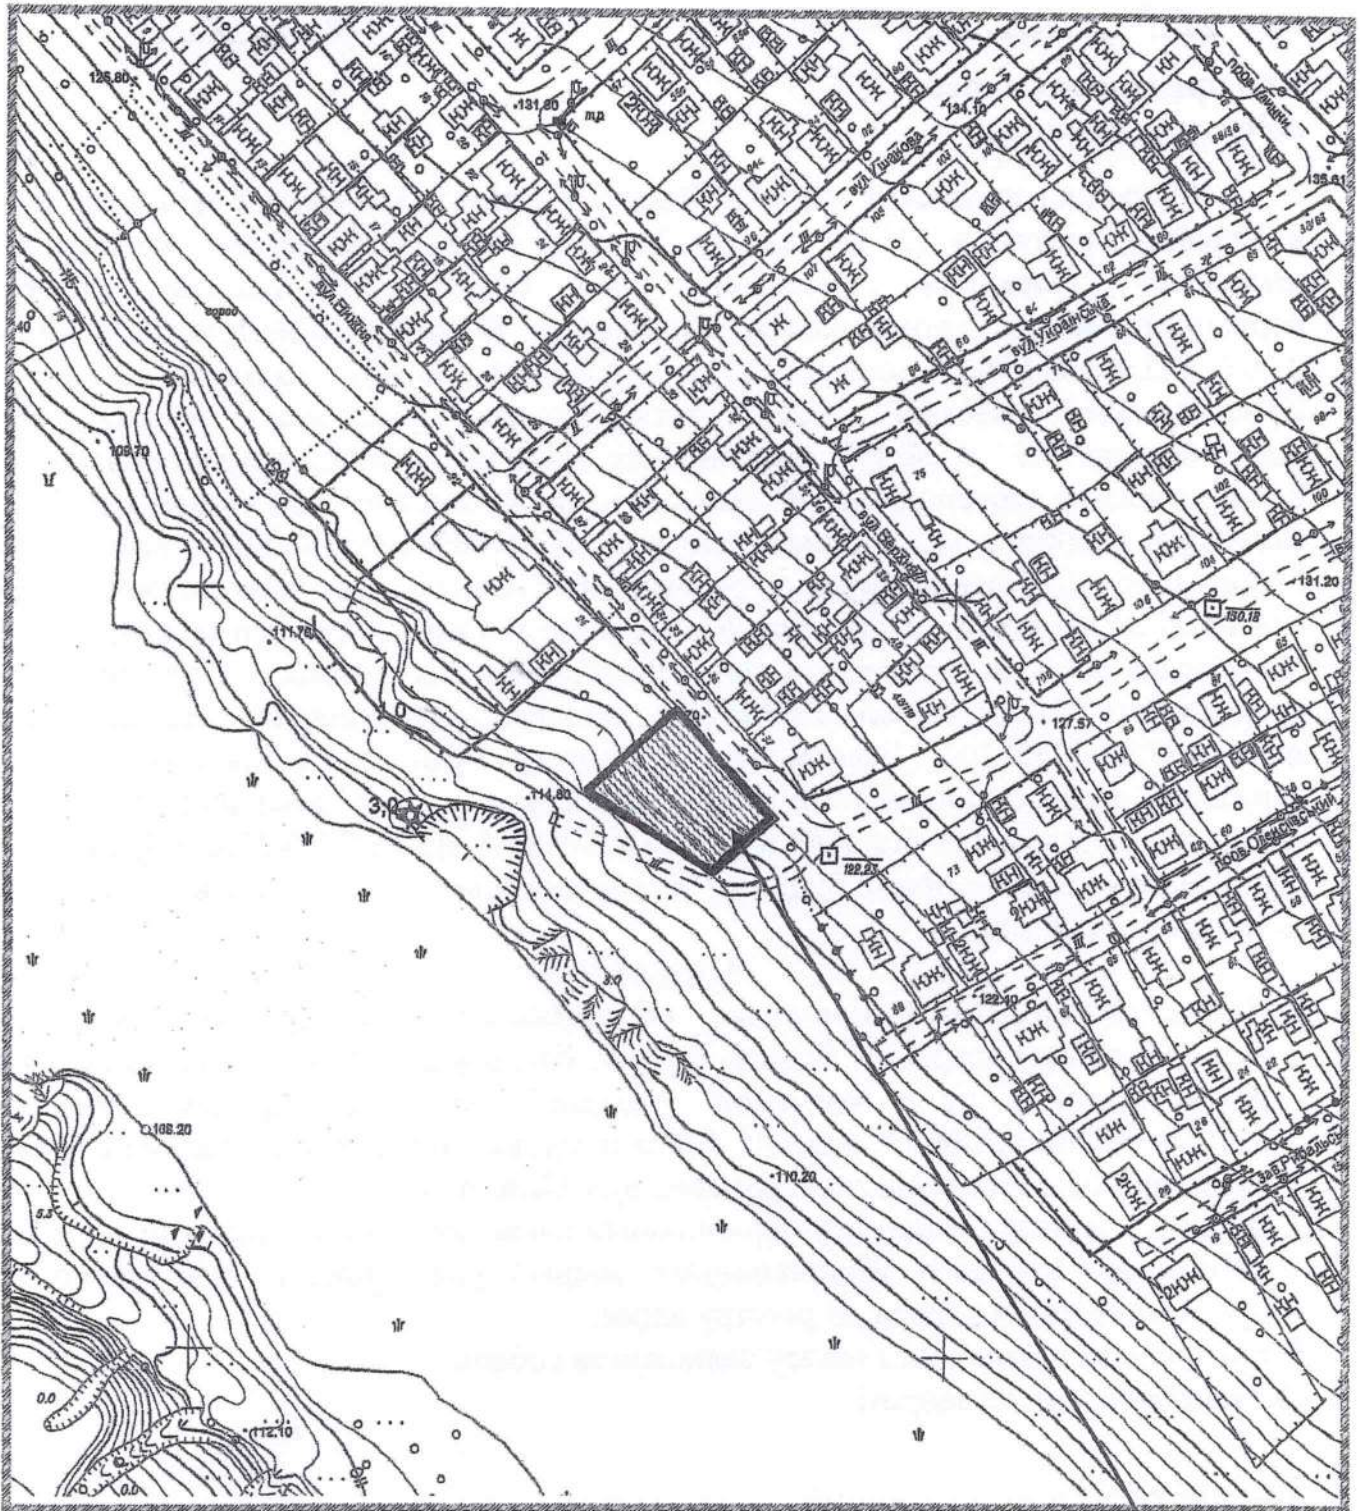

Handwritten signature or mark.