



КРОПИВНИЦЬКА МІСЬКА РАДА

Управління містобудування та архітектури

вул. Велика Перспективна, 41, м. Кропивницький, 25022, тел. 35 83 51,

arkh@krmr.gov.ua, код ЄДРПОУ 02498694

НАКАЗ

від "27" липень 2023 р.

№ 198

Про присвоєння адреси об'єкту будівництва

Керуючись пунктом 1¹ статті 37 Закону України «Про місцеве самоврядування в Україні», статтями 26³-26⁵ закону України "Про регулювання містобудівної діяльності", Порядком присвоєння адрес об'єктам будівництва, об'єктам нерухомого майна, затвердженим постановою Кабінету Міністрів України від 07.07.2021 р. № 690, Положенням про управління містобудування та архітектури Кропивницької міської ради, затвердженим рішенням міської ради від 25 березня 2021 р. № 197, розглянувши заяву [redacted] щодо присвоєння адреси об'єкту будівництва по вул. Вадима Височина, враховуючи витяг з Реєстру будівельної діяльності Єдиної державної електронної системи у сфері будівництва, тип документа: повідомлення про початок виконання будівельних робіт № КД051220916488 від 20.09.2022 р. «Нове будівництво житлового будинку та гаража за адресою: вул. Вадима Височина, м. Кропивницький, Кіровоградська область», Витяг з Державного реєстру речових прав на нерухоме майно про реєстрацію права власності, індексний номер витягу 299799623 від 16.02.2022 р., реєстраційний номер об'єкта нерухомого майна № 2355144435101

НАКАЗУЮ

1. Присвоїти об'єкту будівництва: «Нове будівництво житлового будинку та гаража за адресою: вул. Вадима Височина, м. Кропивницький, Кіровоградська область», який розташований на земельній ділянці з кадастровим номером 3510100000:11:099:0021, адресу: Кіровоградська обл., Кропивницький район, Кропивницька територіальна громада, м. Кропивницький, **вул. Вадима Височина, 61-А.**
2. Відповідальному працівнику оприлюднити наказ про присвоєння/зміну адреси на офіційному веб-сайті Кропивницької міської ради, внести інформацію про присвоєння/зміну адреси до реєстру адрес.
3. Контроль за виконанням наказу залишаю за собою.


Ситуаційна схема на звороті.

**В.о. начальника управління –
головного архітектора міста**

Ольга ШТАНЬКО



Ситуаційна схема

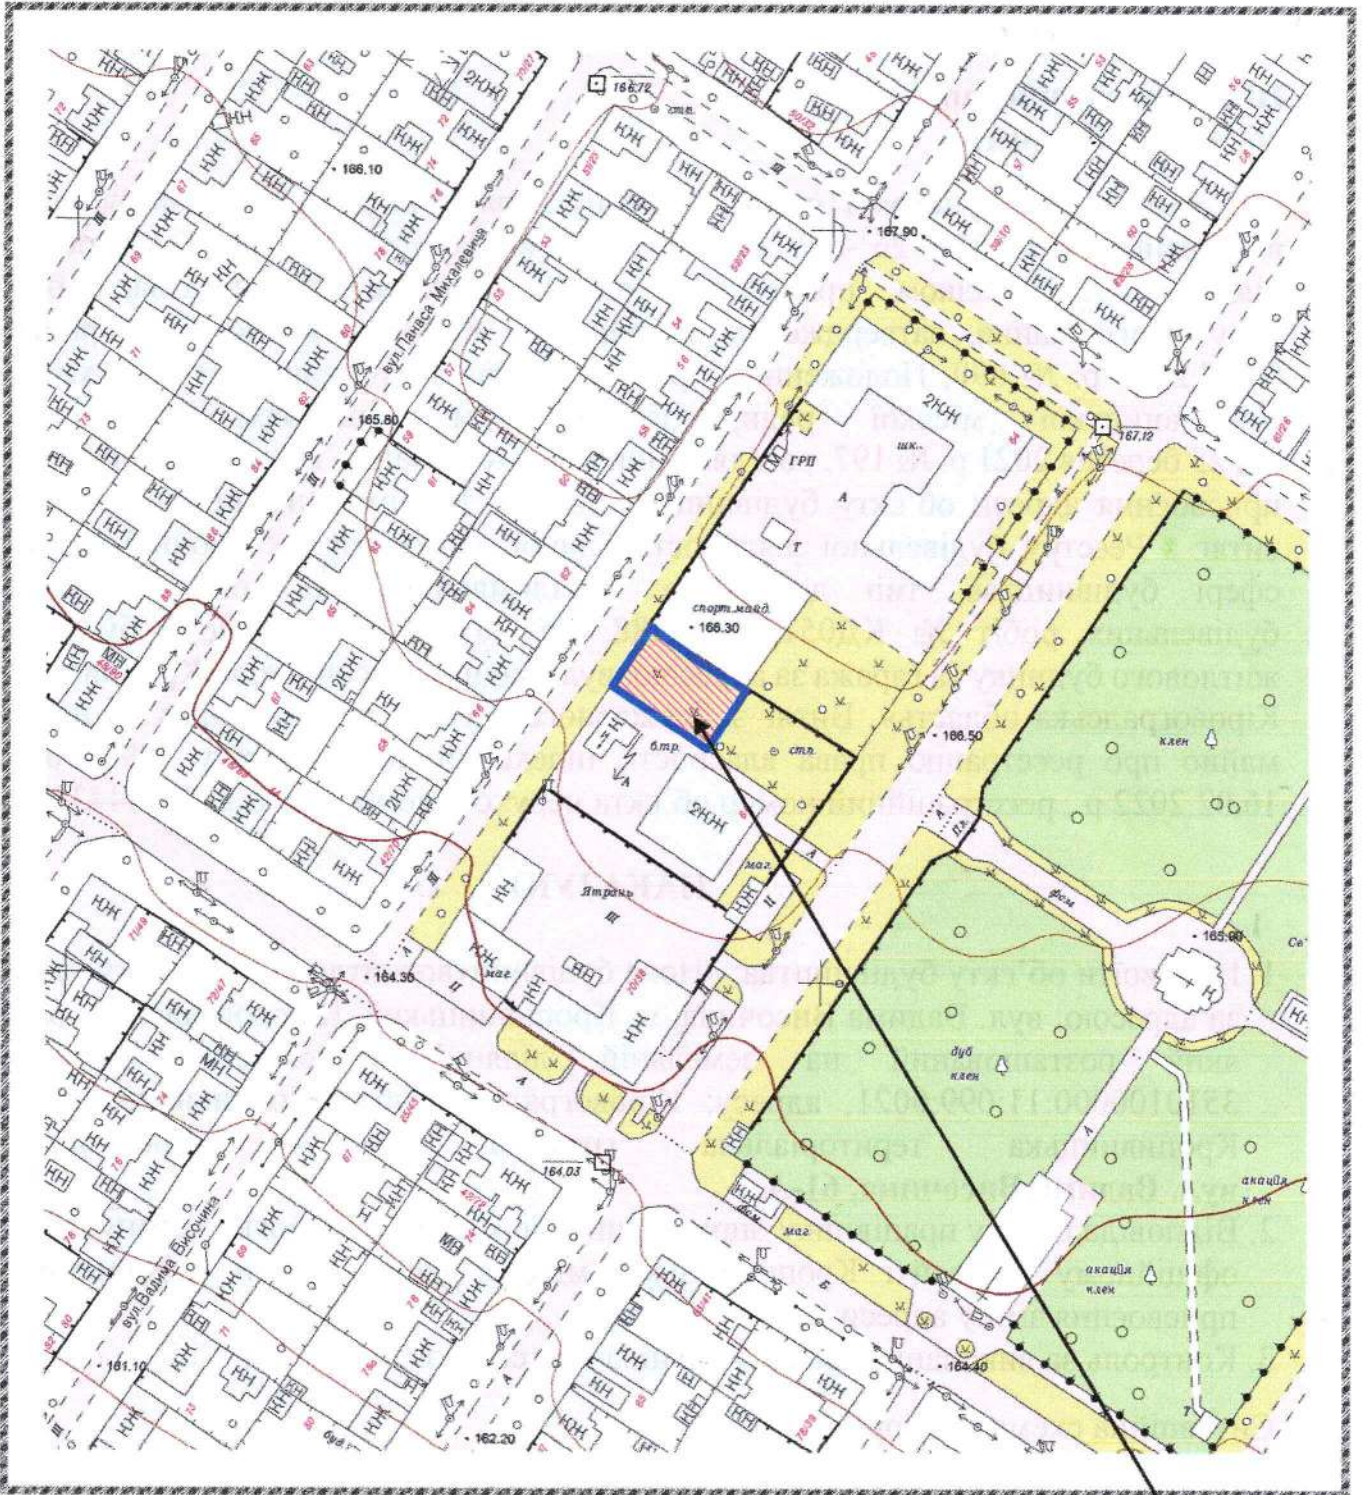

61-A