



КРОПИВНИЦЬКА МІСЬКА РАДА
Управління містобудування та архітектури
вул. Велика Перспективна, 41, м. Кропивницький, 25022, тел. 35 83 51,
arkh@krmr.gov.ua, код ЄДРПОУ 02498694

НАКАЗ

від "02" серпня 2023 р.

№ 202

**Про зміну адреси щодо
закінченого будівництвом об'єкта**

Керуючись пунктом 1¹ статті 37 Закону України «Про місцеве самоврядування в Україні», статтями 26³-26⁵ закону України "Про регулювання містобудівної діяльності", Порядком присвоєння адрес об'єктам будівництва, об'єктам нерухомого майна, затвердженим постановою Кабінету Міністрів України від 07.07.2021 р. № 690, Положенням про управління містобудування та архітектури Кропивницької міської ради, затвердженим рішенням міської ради від 25 березня 2021 р. № 197, розглянувши заяву

про зміну адреси закінченому будівництвом об'єкту – нежитловій будівлі по вул. Кропивницького, 3-Б у зв'язку з поділом, враховуючи: витяги з Державного реєстру речових прав, номер 340261516 від 25.07.2023 р., та номер 340260568 від 25.07.2023 р., реєстраційний номер об'єкта нерухомого майна 1803788335101, технічний паспорт на новостворений об'єкт нерухомого майна – інвентаризаційна справа 556242, виготовлений станом на 17.07.2023 р., ОКП «Кіровоградське обласне об'єднане бюро технічної інвентаризації»

НАКАЗУЮ

1. Змінити адресу об'єкту нерухомого майна – нежитловій будівлі, яка утворилася в результаті поділу об'єкта нерухомого майна по вул. Кропивницького, 3-Б, м. Кропивницький, у складі згідно з технічним паспортом станом на 17.07.2023 р., ідентифікатор об'єкта будівництва в ЄДЕССБ: 01.3228591.4851953.20230717.44.0000.32 на адресу: Кіровоградська обл., Кропивницький район, Кропивницька територіальна громада, м. Кропивницький, вул. Кропивницького, 3-В.
2. Відповідальному працівнику оприлюднити наказ про присвоєння/зміну адреси на офіційному веб-сайті Кропивницької міської ради, внести інформацію про присвоєння/зміну адреси до реєстру адрес.
3. Контроль за виконанням наказу залишаю за собою.
Ситуаційна схема на звороті.


**Т.в.о. начальника управління
головного архітектора міста –**

Ольга ШТАНЬКО

ПН



Ситуаційна схема

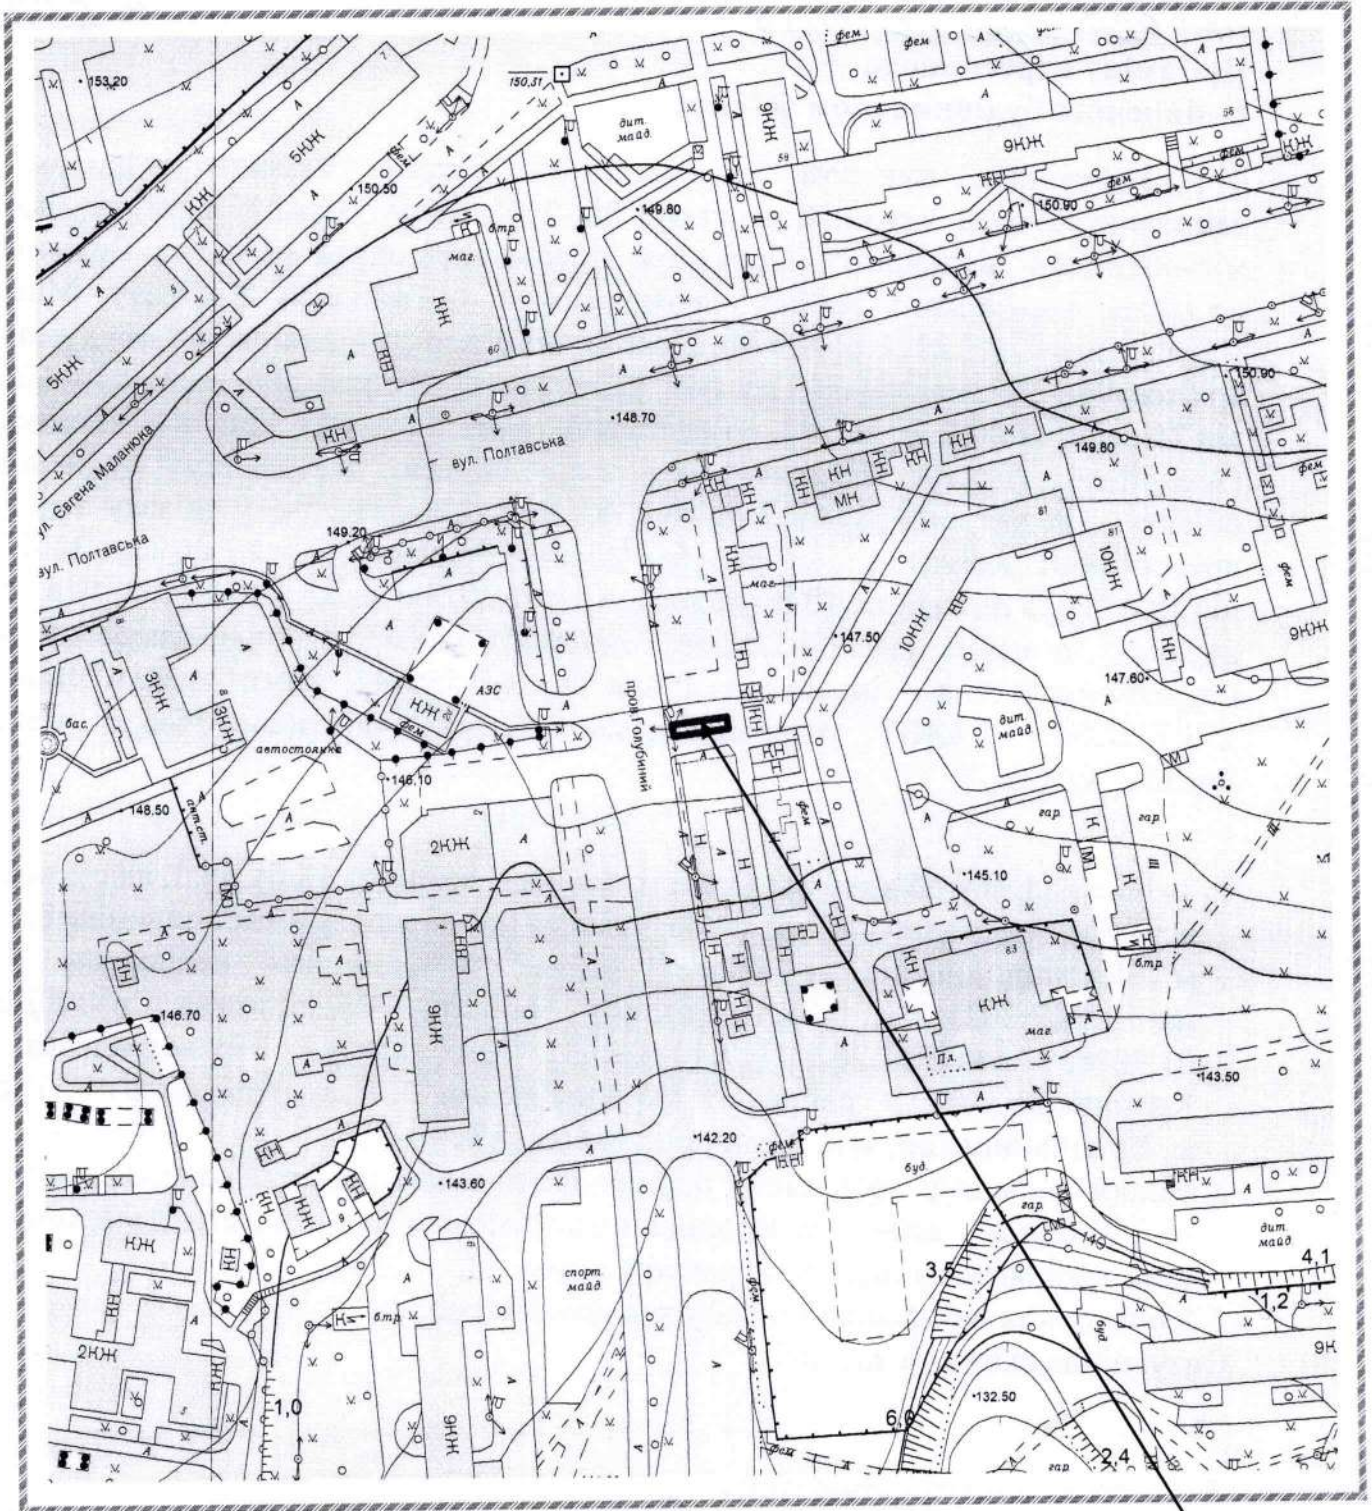

3-B

Handwritten signature or mark.