



## КРОПИВНИЦЬКА МІСЬКА РАДА

### Управління містобудування та архітектури

вул. Велика Перспективна, 41, м. Кропивницький, 25022, тел. 35 83 51,

[arkh@krmr.gov.ua](mailto:arkh@krmr.gov.ua), код ЄДРПОУ 02498694

### НАКАЗ

від "16" серпня 2023 р.

№ 216

#### Про зміну адреси щодо закінченого будівництвом об'єкта

Керуючись пунктом 1<sup>1</sup> статті 37 Закону України «Про місцеве самоврядування в Україні», статтями 26<sup>3</sup>-26<sup>5</sup> закону України "Про регулювання містобудівної діяльності", Порядком присвоєння адрес об'єктам будівництва, об'єктам нерухомого майна, затвердженим постановою Кабінету Міністрів України від 07.07.2021 р. № 690, Положенням про управління містобудування та архітектури Кропивницької міської ради, затвердженим рішенням міської ради від 25 березня 2021 р. № 197, розглянувши заяву про зміну адреси закінченому будівництвом об'єкта комплексу будівель по вул. Євгена Маланюка, 19-А, у зв'язку з поділом, враховуючи: договір про поділ комплексу будівель, що є спільною частковою власністю від 09.08.2023 р. № 1783, витяг з Державного реєстру речових прав на нерухоме майно про реєстрацію права власності від 22.05.2019 р. № 167628209, реєстраційний номер об'єкта нерухомого майна 642289035101, технічний паспорт № 174/23 на новостворений об'єкт нерухомого майна станом на 11.08.2023 р., виготовлений ТОВ «АН ЕКСПЕРТ»

### НАКАЗУЮ

1. Змінити адресу об'єкту нерухомого майна – комплексу будівель за адресою: м. Кропивницький, вул. Євгена Маланюка, 19-А, у складі згідно з технічним паспортом станом на 11.08.2023 р., який утворився в результаті поділу об'єкта нерухомого майна, на адресу: Кіровоградська обл., Кропивницький район, Кропивницька територіальна громада, м. Кропивницький, вул. Євгена Маланюка, 19-Б.
  2. Відповідальному працівнику оприлюднити наказ про присвоєння/зміну адреси на офіційному веб-сайті Кропивницької міської ради, внести інформацію про присвоєння/зміну адреси до реєстру адрес.
  3. Контроль за виконанням наказу залишаю за собою.
- Ситуаційна схема на звороті.


Т.в.о. начальника управління –  
головного архітектора міста

Ірина МАРТИНОВА

ПН



**Ситуаційна схема**

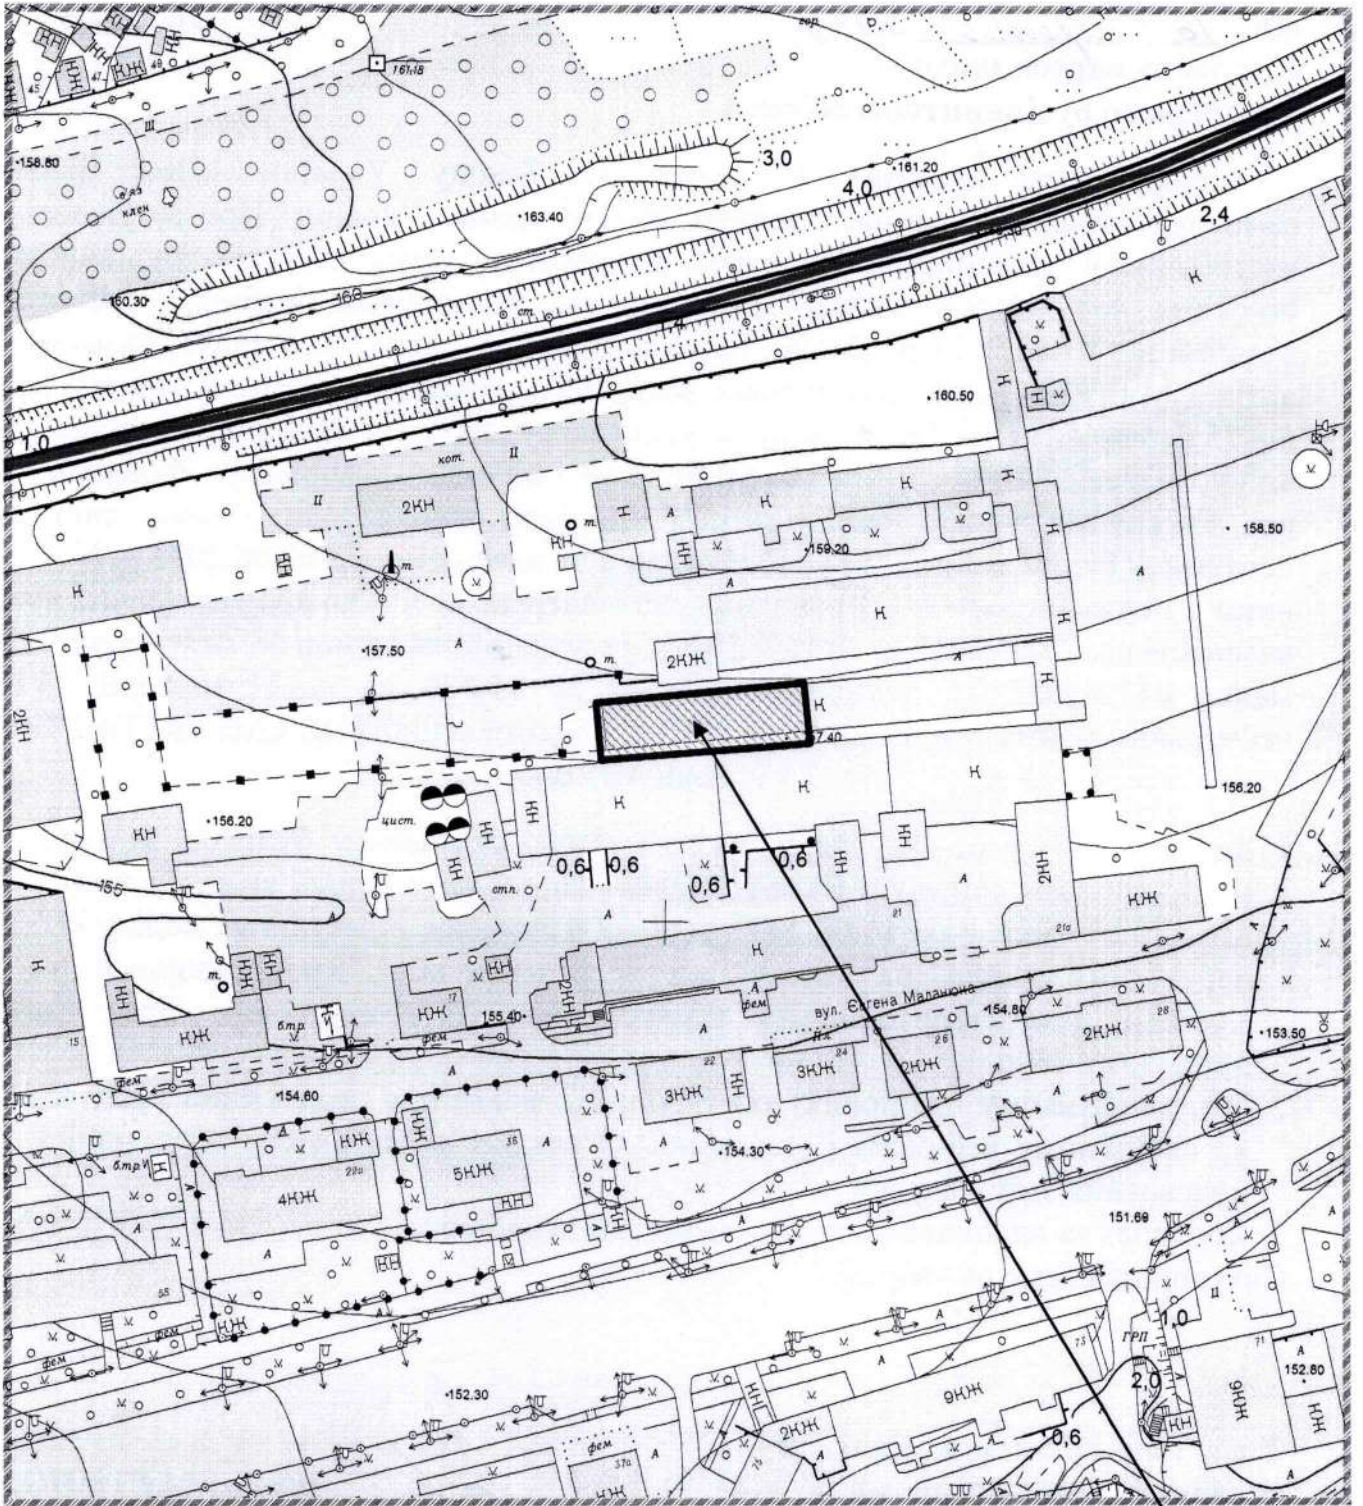

19-Б

*Handwritten signature*