



## КРОПИВНИЦЬКА МІСЬКА РАДА

### Управління містобудування та архітектури

вул. Велика Перспективна, 41, м. Кропивницький, 25022, тел. 35 83 51,

[arkh@krmr.gov.ua](mailto:arkh@krmr.gov.ua), код ЄДРПОУ 02498694

### НАКАЗ

від "21" серпня 2023 р.

№ 223

### Про присвоєння адреси закінченому будівництвом об'єкту

Керуючись пунктом 1<sup>1</sup> статті 37 Закону України «Про місцеве самоврядування в Україні», статтями 26<sup>3</sup>-26<sup>5</sup> закону України "Про регулювання містобудівної діяльності", Порядком присвоєння адрес об'єктам будівництва, об'єктам нерухомого майна, затвердженим постановою Кабінету Міністрів України від 07.07.2021 р. № 690, Положенням про управління містобудування та архітектури Кропивницької міської ради, затвердженим рішенням міської ради від 25 березня 2021 р. № 197, розглянувши заяву про присвоєння адреси закінченому будівництвом об'єкту, який розташований по вул. Георгія Лангемака (біля будинку 9) на земельній ділянці з кадастровим номером 3510100000:14:125:0078, враховуючи: Інформацію з Державного реєстру речових прав на нерухоме майно та Реєстру прав власності на нерухоме майно, Державного реєстру Іпотек, Єдиного реєстру заборони відчуження об'єктів нерухомого майна щодо об'єкта нерухомого майна, індексний номер 343469080 від 21.08.2023 р., реєстраційний номер об'єкта нерухомого майна 2485263035000, декларацію про готовність до експлуатації об'єкта від 17.08.2023 р. № КД101230816970 «Нове будівництво одноповерхового житлового будинку по вул. Георгія Лангемака біля будинку 9 в місті Кропивницькому, Кіровоградської області»

### НАКАЗУЮ


1. Присвоїти закінченому будівництвом об'єкту – житловому будинку, який розташований на земельній ділянці з кадастровим номером 3510100000:14:125:0078, адресу: Кіровоградська обл., Кропивницький район, Кропивницька територіальна громада, м. Кропивницький, вул. Георгія Лангемака, 9-А.
2. Відповідальному працівнику оприлюднити наказ про присвоєння/зміну адреси на офіційному веб-сайті Кропивницької міської ради, внести інформацію про присвоєння/зміну адреси до реєстру адрес.
3. Контроль за виконанням наказу залишаю за собою.  
Ситуаційна схема на звороті.

Т.в.о. начальника управління –  
головного архітектора міста

Ірина МАРТИНОВА



**Ситуаційна схема**

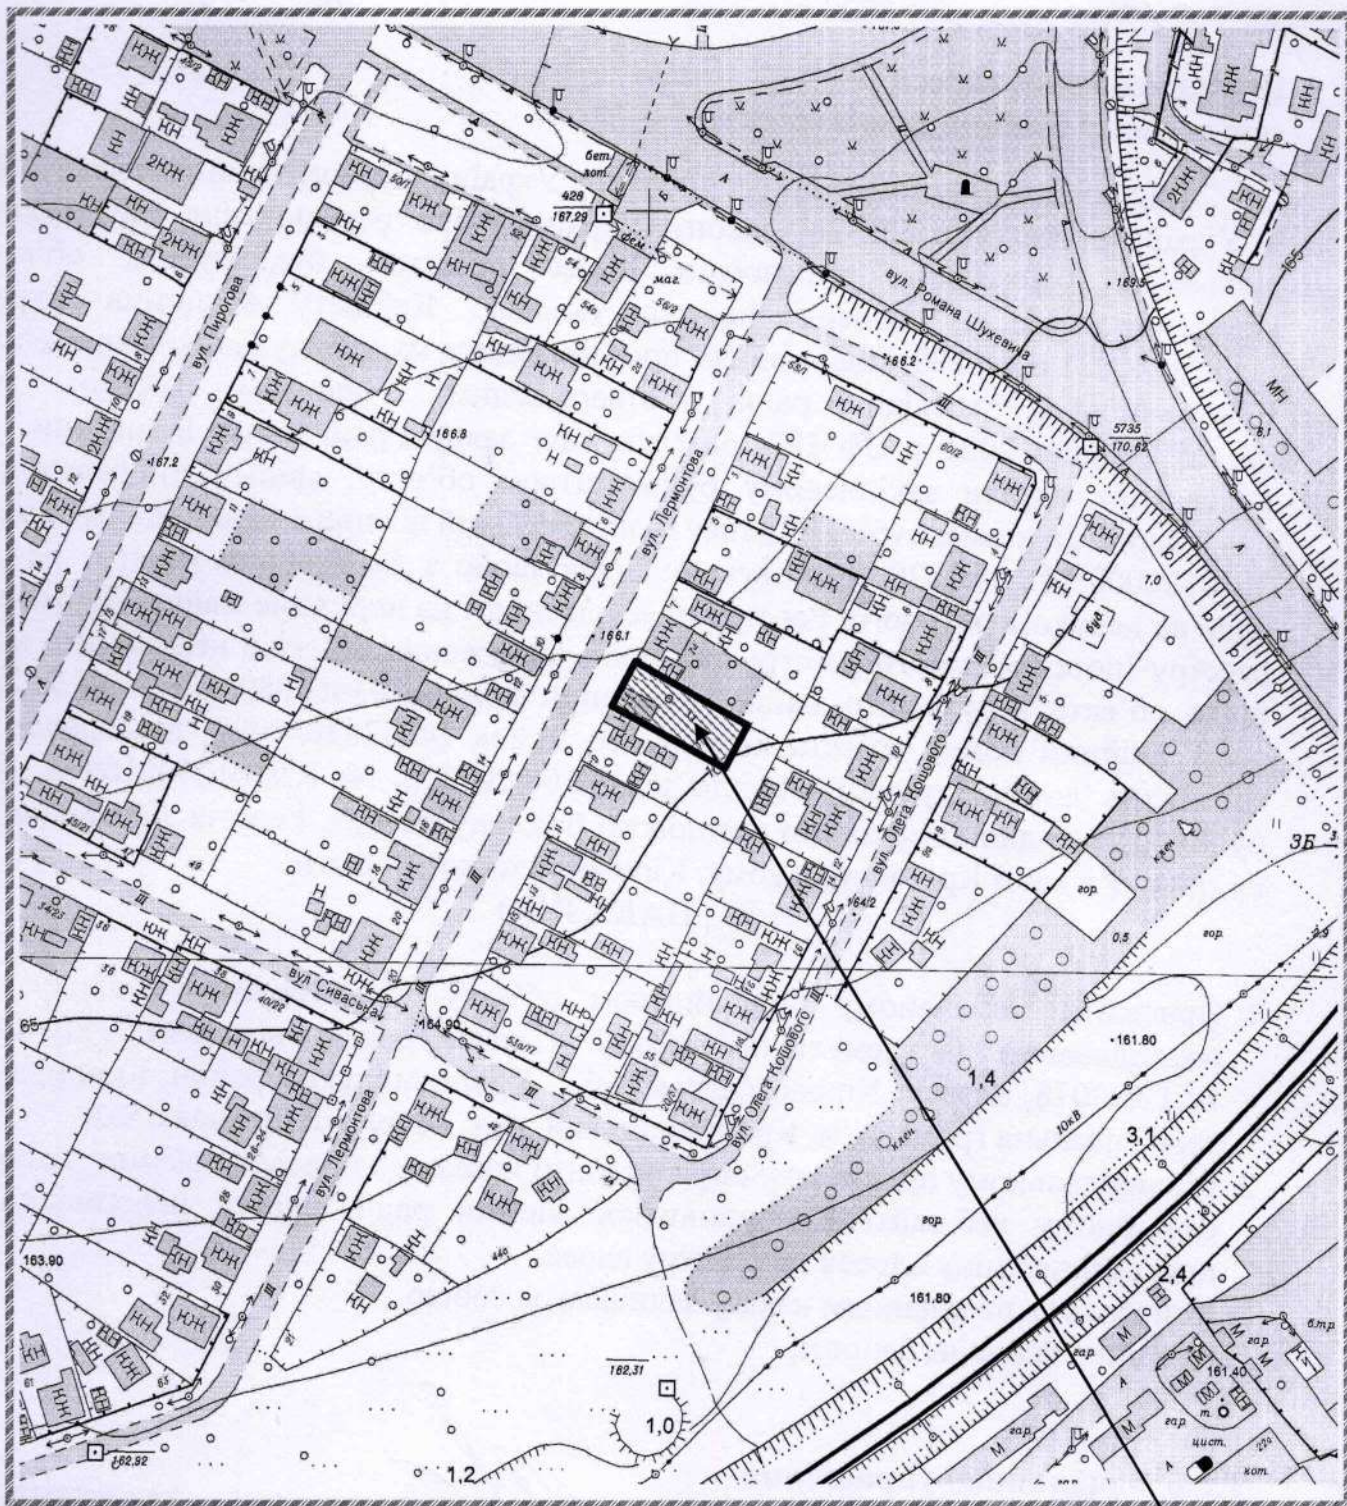

9-A

*Handwritten signature or mark in the bottom left corner.*