



КРОПИВНИЦЬКА МІСЬКА РАДА
Управління містобудування та архітектури
вул. Велика Перспективна, 41, м. Кропивницький, 25022, тел. 35 83 51,
arkh@krmr.gov.ua, код ЄДРПОУ 02498694

НАКАЗ

від " 25 " серпня 2023 р.

№ 226

**Про присвоєння адреси
закінченому будівництвом об'єкту**

Керуючись пунктом 1¹ статті 37 Закону України «Про місцеве самоврядування в Україні», статтями 26³-26⁵ закону України "Про регулювання містобудівної діяльності", Порядком присвоєння адрес об'єктам будівництва, об'єктам нерухомого майна, затвердженим постановою Кабінету Міністрів України від 07.07.2021 р. № 690, Положенням про управління містобудування та архітектури Кропивницької міської ради, затвердженим рішенням міської ради від 25 березня 2021 р. № 197, розглянувши заяву про присвоєння адреси закінченому будівництвом об'єкту, який розташований по вул. Інгульській на земельній ділянці з кадастровим номером 3510100000:21:146:0101, враховуючи: витяг з державного реєстру речових прав, індексний номер 324764180 від 03.03.2023 р., реєстраційний номер об'єкта нерухомого майна 2695282035101, витяг з Реєстру будівельної діяльності Єдиної державної електронної системи у сфері будівництва, тип документа: декларація про готовність до експлуатації об'єкта від 22.08.2023 р. № КД101230821794 «Нове будівництво одноповерхового житлового будинку»

НАКАЗУЮ


1. Присвоїти закінченому будівництвом об'єкту – житловому будинку, який розташований на земельній ділянці з кадастровим номером 3510100000:21:146:0101, ідентифікатор об'єкта нерухомого майна 01.3224373.4852102.20230820.36.0000.97 адресу: Кіровоградська обл., Кропивницький район, Кропивницька територіальна громада, м. Кропивницький, вул. Кременчуцька, 40-А.
2. Відповідальному працівнику оприлюднити наказ про присвоєння/зміну адреси на офіційному веб-сайті Кропивницької міської ради, внести інформацію про присвоєння/зміну адреси до реєстру адрес.
3. Контроль за виконанням наказу залишаю за собою.
Ситуаційна схема на звороті.

**Т.в.о. начальника управління –
головного архітектора міста**

Ірина МАРТИНОВА



Ситуаційна схема

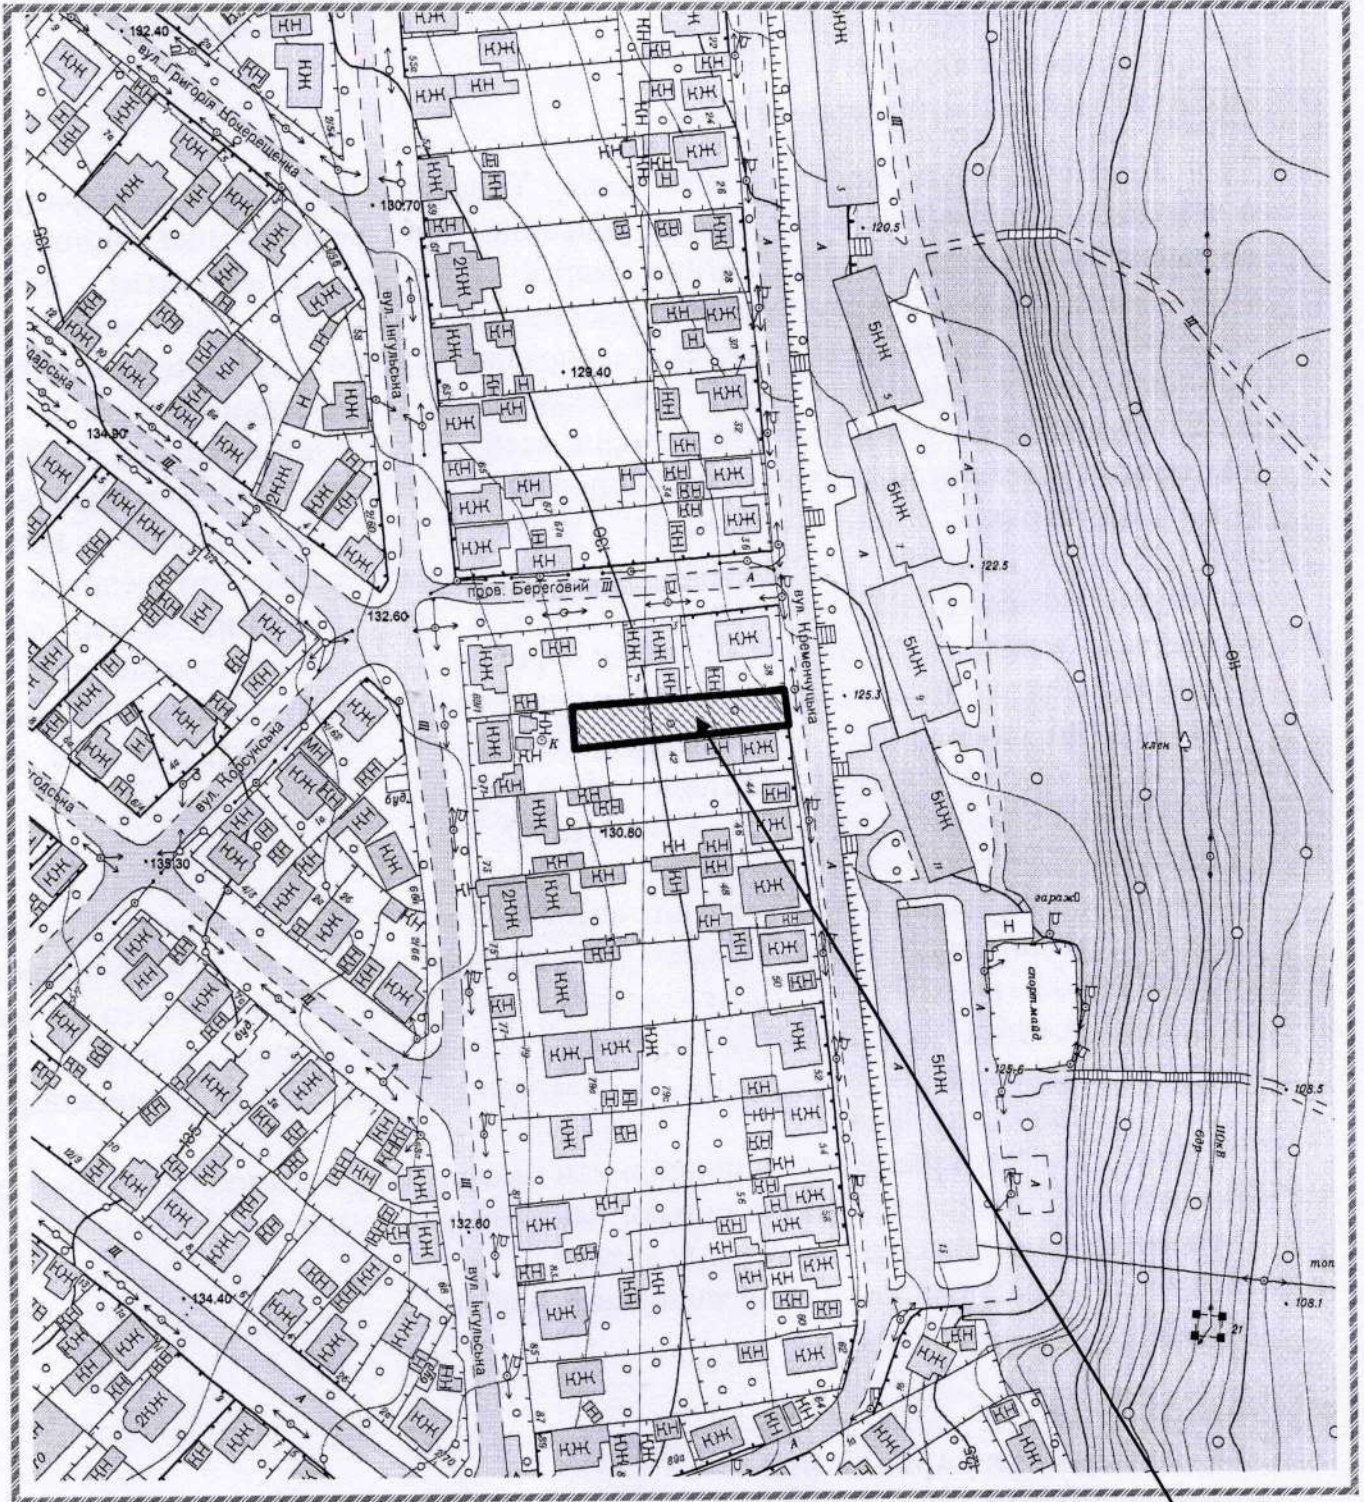

40-A

Handwritten signature or mark.