



КРОПИВНИЦЬКА МІСЬКА РАДА

Управління містобудування та архітектури

вул. Велика Перспективна, 41, м. Кропивницький, 25022, тел. 35 83 51,

arkh@krmr.gov.ua, код ЄДРПОУ 02498694

НАКАЗ

від "25" серпня 2023 р.

№ 228

Про присвоєння адреси закінченому будівництвом об'єкту

Керуючись пунктом 1¹ статті 37 Закону України «Про місцеве самоврядування в Україні», статтями 26³-26⁵ закону України "Про регулювання містобудівної діяльності", Порядком присвоєння адрес об'єктам будівництва, об'єктам нерухомого майна, затвердженим постановою Кабінету Міністрів України від 07.07.2021 р. № 690, Положенням про управління містобудування та архітектури Кропивницької міської ради, затвердженим рішенням міської ради від 25 березня 2021 р. № 197, розглянувши заяву про присвоєння адреси закінченому будівництвом об'єкту, який розташований по вул. Вокзальній на земельній ділянці з кадастровим номером 3510100000:33:212:0002, яка надійшла через електронний кабінет ЄДЕССБ ТОВ «ДАНАЙ», враховуючи: Інформацію з Державного реєстру речових прав на нерухоме майно та Реєстру прав власності на нерухоме майно, Державного реєстру Іпотек, Єдиного реєстру заборони відчуження об'єктів нерухомого майна щодо об'єкта нерухомого майна, індексний номер 344114011 від 25.08.2023 р., реєстраційний номер об'єкта нерухомого майна 949400435101, сертифікат № КД122230725841 від 01.08.2023 р. «Будівництво автозаправного пункту по вул. Вокзальній (колишня вул. Жовтневої революції (біля мосту через р. Інгул) в м. Кропивницькому»

НАКАЗУЮ

1. Присвоїти закінченому будівництвом об'єкту – автозаправному пункту, який розташований на земельній ділянці з кадастровим номером 3510100000:33:212:0002, адресу: Кіровоградська обл., Кропивницький район, Кропивницька територіальна громада, м. Кропивницький, вул. Вокзальна, 27-А.
2. Відповідальному працівнику оприлюднити наказ про присвоєння/зміну адреси на офіційному веб-сайті Кропивницької міської ради, внести інформацію про присвоєння/зміну адреси до реєстру адрес.
3. Контроль за виконанням наказу залишаю за собою.
Ситуаційна схема на звороті.


Т.в.о. начальника управління –
головного архітектора міста

Ірина МАРТИНОВА

ПН



Ситуаційна схема

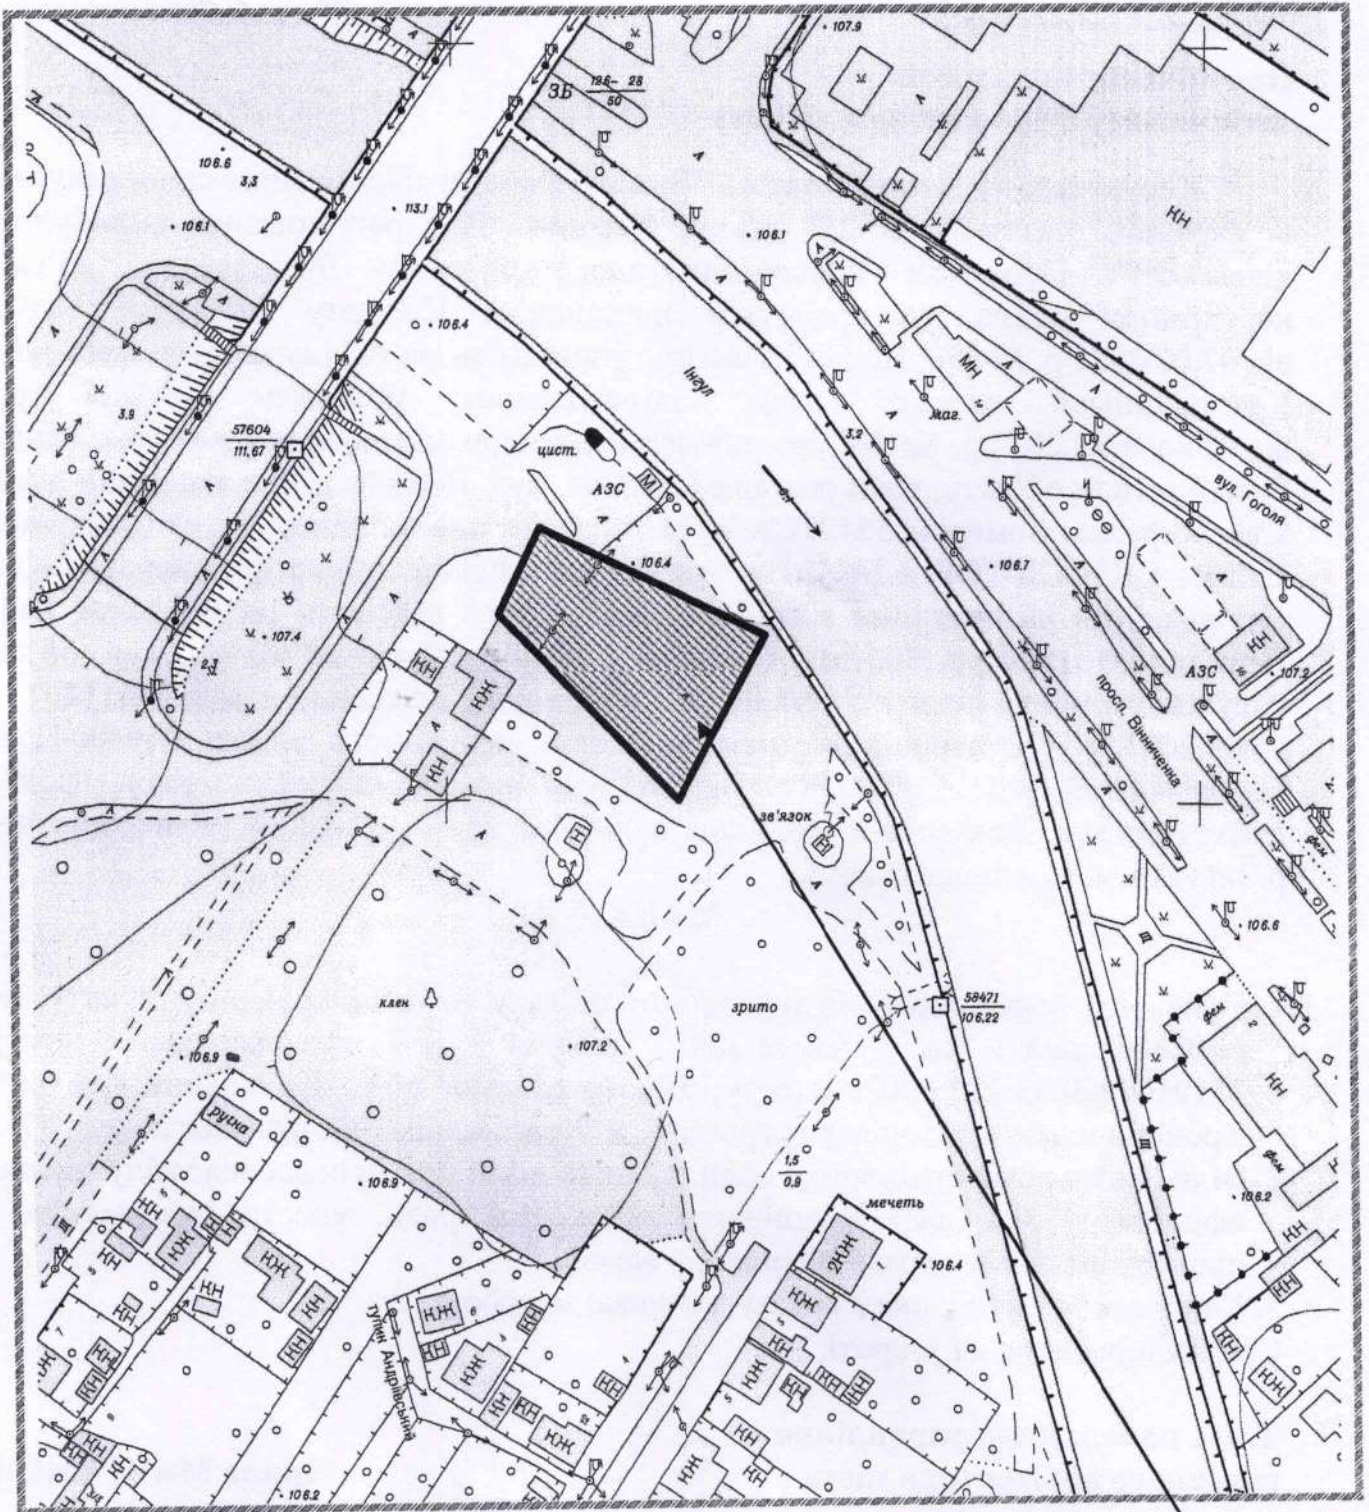

27-A

Handwritten signature