



## КРОПИВНИЦЬКА МІСЬКА РАДА

### Управління містобудування та архітектури

вул. Велика Перспективна, 41, м. Кропивницький, 25022, тел. 35 83 51,

[arkh@krmr.gov.ua](mailto:arkh@krmr.gov.ua), код ЄДРПОУ 02498694

### НАКАЗ

від " 31 " серпня 2023 р.

№ 235

### Про присвоєння адреси закінченому будівництвом об'єкту


Керуючись пунктом 1<sup>1</sup> статті 37 Закону України «Про місцеве самоврядування в Україні», статтями 26<sup>3</sup>-26<sup>5</sup> закону України "Про регулювання містобудівної діяльності", Порядком присвоєння адрес об'єктам будівництва, об'єктам нерухомого майна, затвердженим постановою Кабінету Міністрів України від 07.07.2021 р. № 690, Положенням про управління містобудування та архітектури Кропивницької міської ради, затвердженим рішенням міської ради від 25 березня 2021 р. № 197, розглянувши заяву про присвоєння адреси закінченому будівництвом об'єкту, який розташований по вул. Мелітопольській на земельній ділянці з кадастровим номером 3510100000:04:010:0047, враховуючи: витяг з державного реєстру речових прав на нерухоме майно про реєстрацію права власності індексний номер 217126197 від 21.07.2020 р., реєстраційний номер об'єкта нерухомого майна 2122544635101, витяг з Реєстру будівельної діяльності Єдиної державної електронної системи у сфері будівництва, тип документа: декларація про готовність до експлуатації об'єкта від 25.08.2023 р. № КД101230824780 «Нове будівництво житлового будинку з вбудованим гаражем»

### НАКАЗУЮ


1. Присвоїти закінченому будівництвом об'єкту – житловому будинку, який розташований на земельній ділянці з кадастровим номером 3510100000:04:010:0047, адресу: Кіровоградська обл., Кропивницький район, Кропивницька територіальна громада, м. Кропивницький, вул. Мелітопольська, 11-А.
  2. Відповідальному працівнику оприлюднити наказ про присвоєння/зміну адреси на офіційному веб-сайті Кропивницької міської ради, внести інформацію про присвоєння/зміну адреси до реєстру адрес.
  3. Контроль за виконанням наказу залишаю за собою.
- Ситуаційна схема на звороті.

Т.в.о. начальника управління –  
головного архітектора міста

  
Ірина МАРТИНОВА

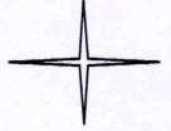

**Ситуаційна схема**

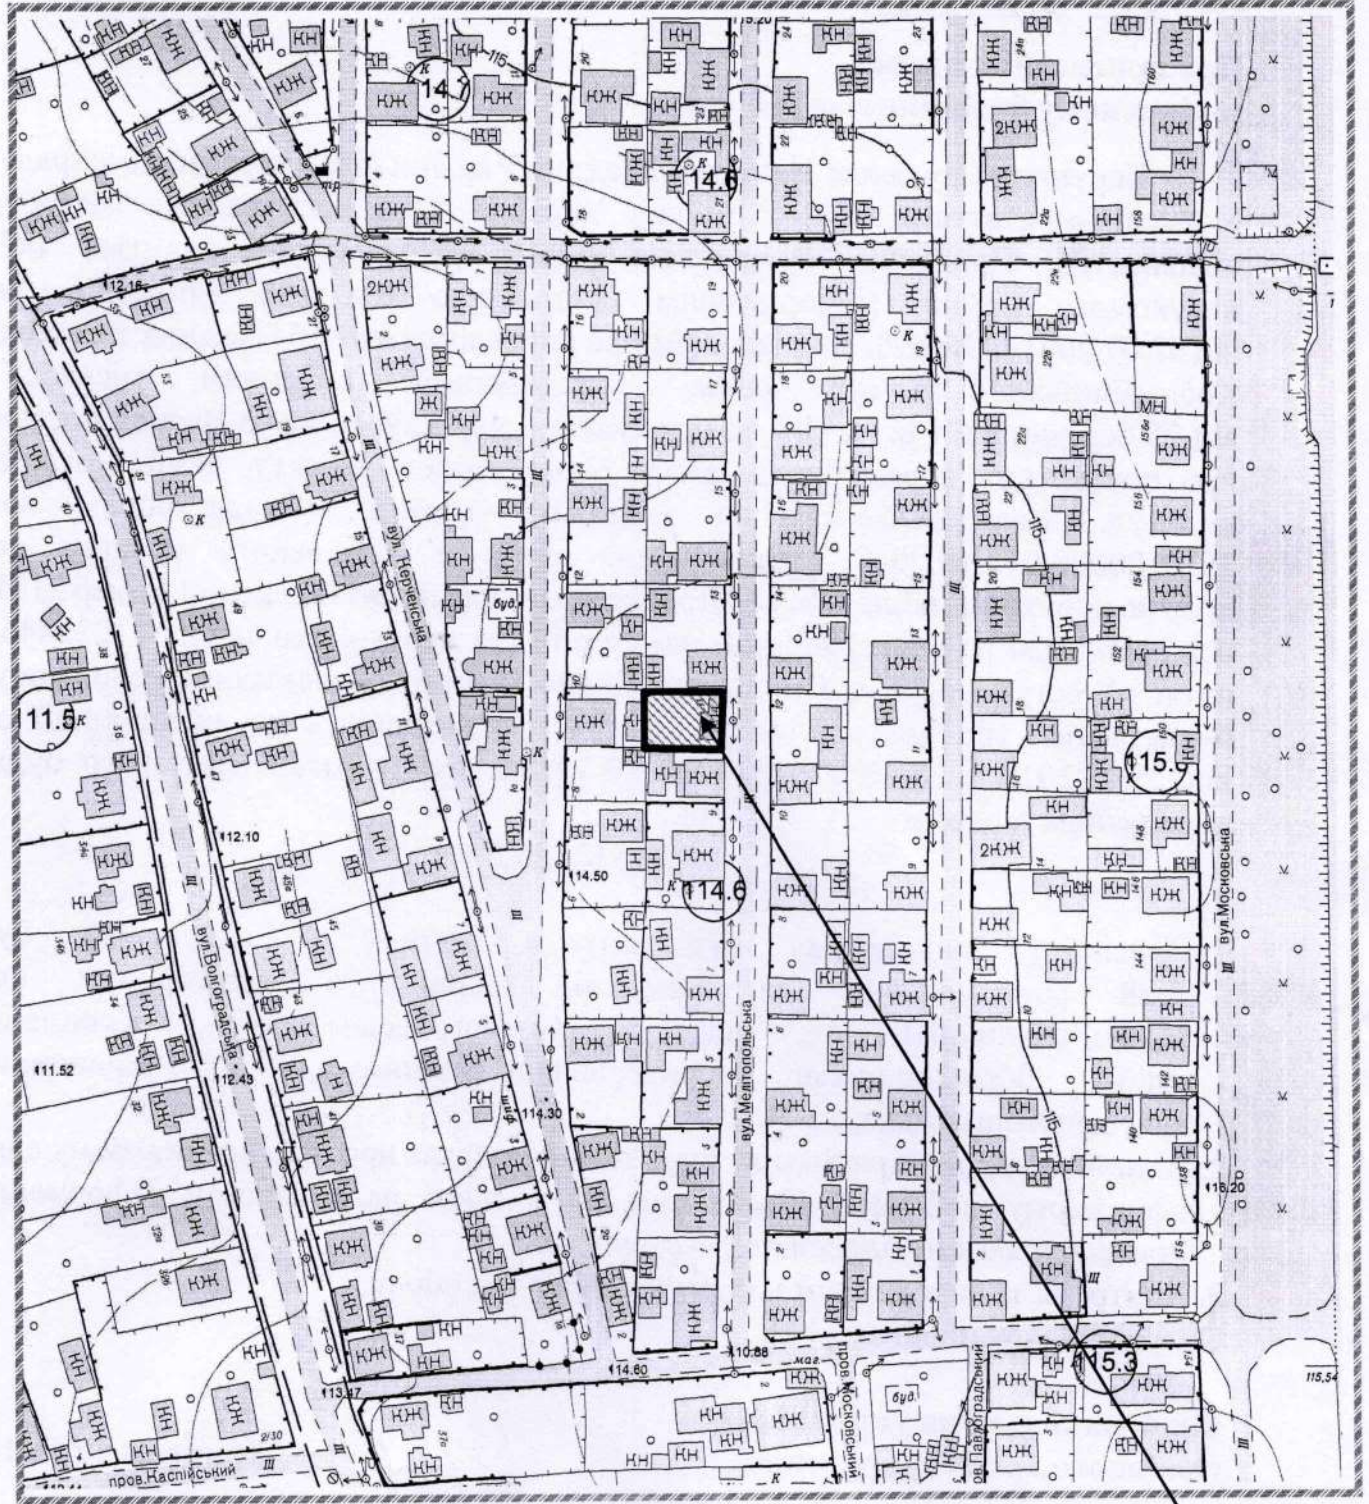

11-A

*Handwritten signature*