



## КРОПИВНИЦЬКА МІСЬКА РАДА

### Управління містобудування та архітектури

вул. Велика Перспективна, 41, м. Кропивницький, 25022, тел. 35 83 51,

[arkh@krmr.gov.ua](mailto:arkh@krmr.gov.ua), код ЄДРПОУ 02498694

### НАКАЗ

від "13" вересня 2023 р.

№ 248

#### Про присвоєння адреси закінченому будівництвом об'єкту

Керуючись пунктом 1<sup>1</sup> статті 37 Закону України «Про місцеве самоврядування в Україні», статтями 26<sup>3</sup>-26<sup>5</sup> закону України "Про регулювання містобудівної діяльності", Порядком присвоєння адрес об'єктам будівництва, об'єктам нерухомого майна, затвердженим постановою Кабінету Міністрів України від 07.07.2021 р. № 690, Положенням про управління містобудування та архітектури Кропивницької міської ради, затвердженим рішенням міської ради від 25 березня 2021 р. № 197, розглянувши заяву

про присвоєння адреси закінченому будівництвом об'єкту, враховуючи Інформацію з Державного реєстру речових прав на нерухоме майно та Реєстру прав власності на нерухоме майно, Державного реєстру Іпотек, Єдиного реєстру заборон відчуження об'єктів нерухомого майна щодо об'єкта нерухомого майна, номер інформаційної довідки 346228664 від 12.09.2023 р. реєстраційний номер об'єкта нерухомого майна 385328135101, витяг з Реєстру будівельної діяльності Єдиної державної електронної системи у сфері будівництва, тип документа: реєстрація декларації про готовність до експлуатації об'єкта, реєстраційний номер КД101230904469 від 06.09.2023 р. «Нове будівництво індивідуального гаража за адресою: вул. Архангельська, м. Кропивницький (кадастровий номер 3510100000:28:240:0041)»

### НАКАЗУЮ


1. Присвоїти закінченому будівництвом об'єкту – гаражу, який розташований на земельній ділянці з кадастровим номером 3510100000:28:240:0041, адресу: Кіровоградська обл., Кропивницький район, Кропивницька територіальна громада, м. Кропивницький, вул. Архангельська, 11-Л.
2. Відповідальному працівнику оприлюднити наказ про присвоєння/зміну адреси на офіційному веб-сайті Кропивницької міської ради, внести інформацію про присвоєння/зміну адреси до реєстру адрес.
3. Контроль за виконанням наказу залишаю за собою.  
Ситуаційна схема на звороті.

Т.в.о. начальника управління –  
головного архітектора міста

Ірина МАРТИНОВА



**Ситуаційна схема**

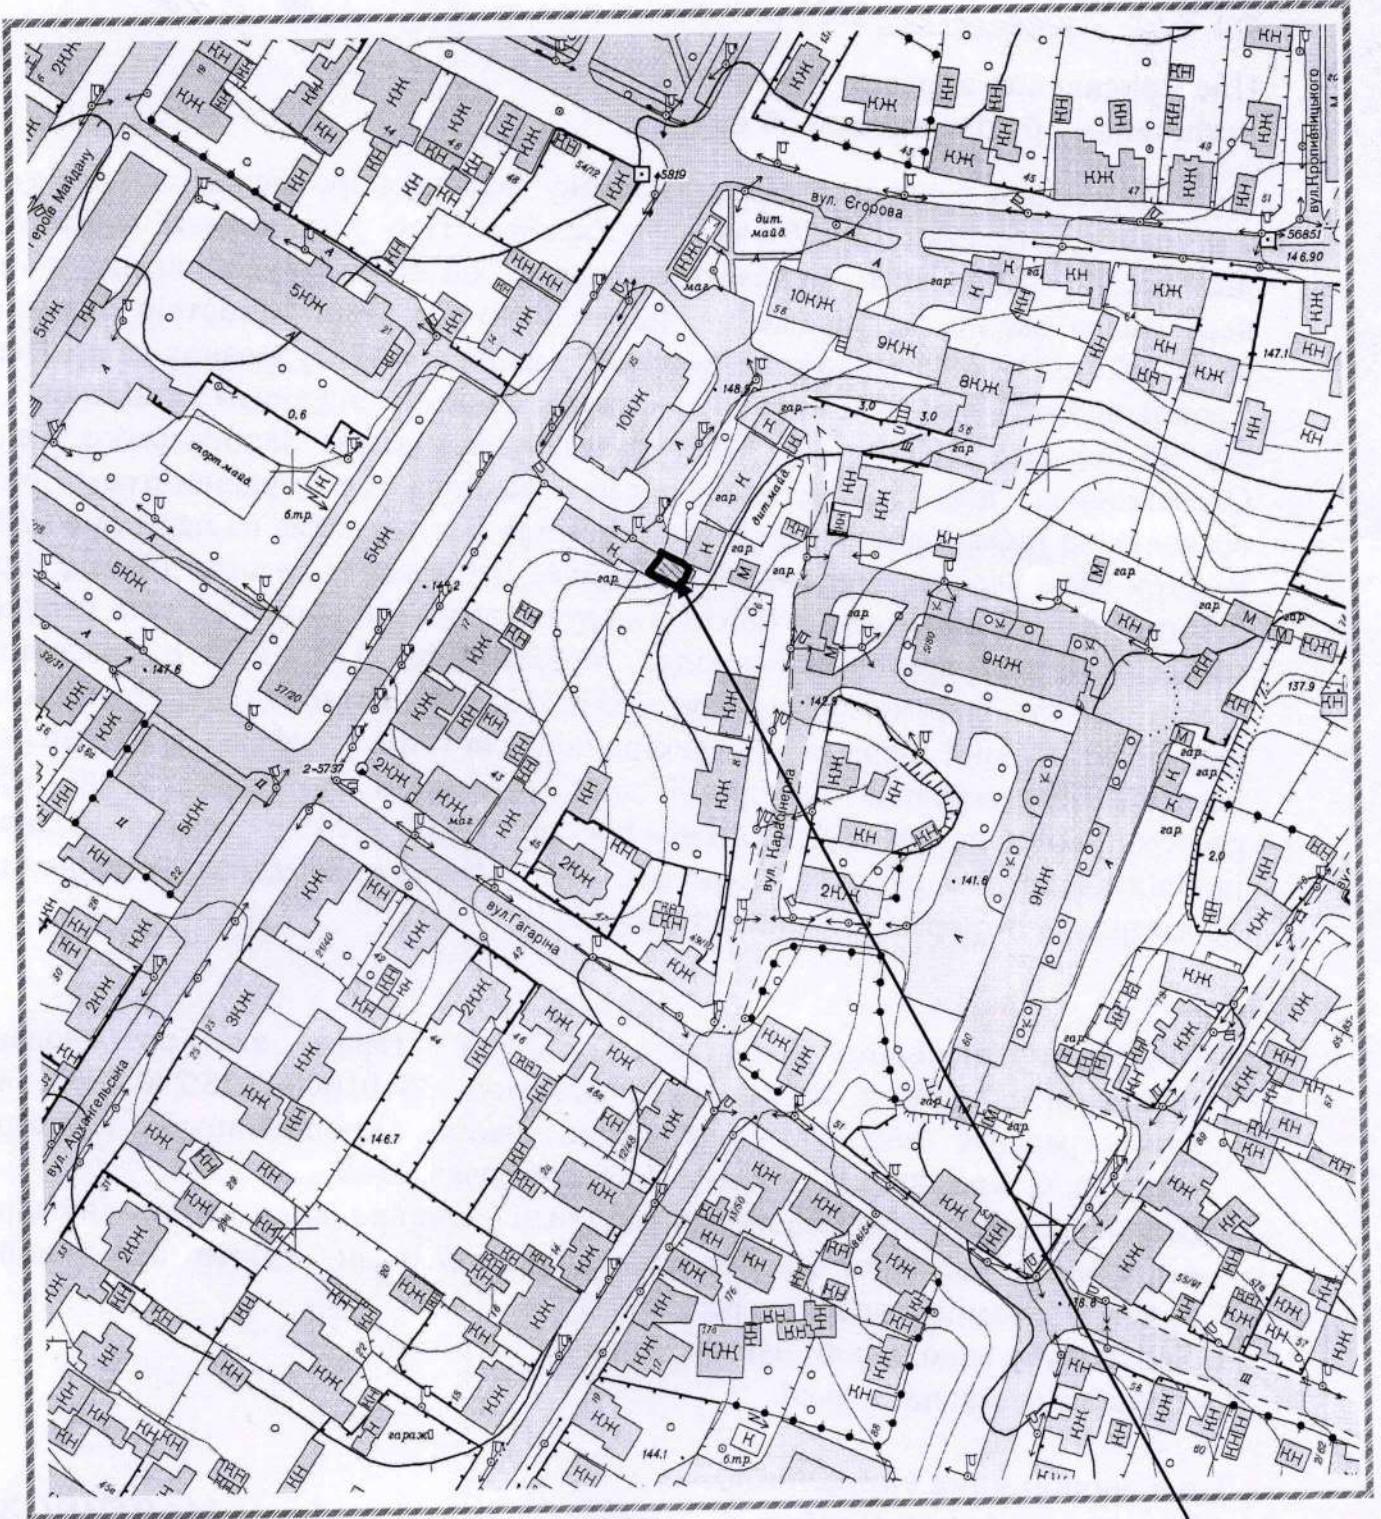

11-Л