



КРОПИВНИЦЬКА МІСЬКА РАДА
Управління містобудування та архітектури
вул. Велика Перспективна, 41, м. Кропивницький, 25022, тел. 35 83 51,
arkh@krmr.gov.ua, код ЄДРПОУ 02498694

НАКАЗ

від " 14 " вересня 2023 р.

№ 250

**Про присвоєння адреси
об'єкту будівництва**

Керуючись пунктом 1¹ статті 37 Закону України «Про місцеве самоврядування в Україні», статтями 26³-26⁵ закону України "Про регулювання містобудівної діяльності", Порядком присвоєння адрес об'єктам будівництва, об'єктам нерухомого майна, затвердженим постановою Кабінету Міністрів України від 07.07.2021 р. № 690, Положенням про управління містобудування та архітектури Кропивницької міської ради, затвердженим рішенням міської ради від 25 березня 2021 р. № 197, розглянувши заяву щодо присвоєння адреси об'єкту будівництва, враховуючи витяг з реєстру будівельної діяльності ЄДЕССБ щодо повідомлення про початок виконання будівельних робіт № КД051230907875 від 08.09.2023 р. «Нове будівництво житлового будинку за адресою: вул. Олексія Єгорова, в м. Кропивницькому Кіровоградської області, кадастровий номер земельної ділянки 3510100000:24:204:0069», витяг з Державного реєстру речових прав, номер витягу 339182395 від 14.07.2023 р., реєстраційний номер об'єкта нерухомого майна № 2765300835101

НАКАЗУЮ


1. Присвоїти об'єкту будівництва: «Нове будівництво житлового будинку за адресою: вул. Олексія Єгорова, в м. Кропивницькому Кіровоградської області, кадастровий номер земельної ділянки 3510100000:24:204:0069» адресу: Кіровоградська обл., Кропивницький район, Кропивницька територіальна громада, **вул. Олексія Єгорова, 120-А.**
2. Відповідальному працівнику оприлюднити наказ про присвоєння/зміну адреси на офіційному веб-сайті Кропивницької міської ради, внести інформацію про присвоєння/зміну адреси до реєстру адрес.
3. Контроль за виконанням наказу залишаю за собою.
Ситуаційна схема на звороті.

**Т.в.о. начальника управління –
головного архітектора міста**

Ірина МАРТИНОВА



Ситуаційна схема

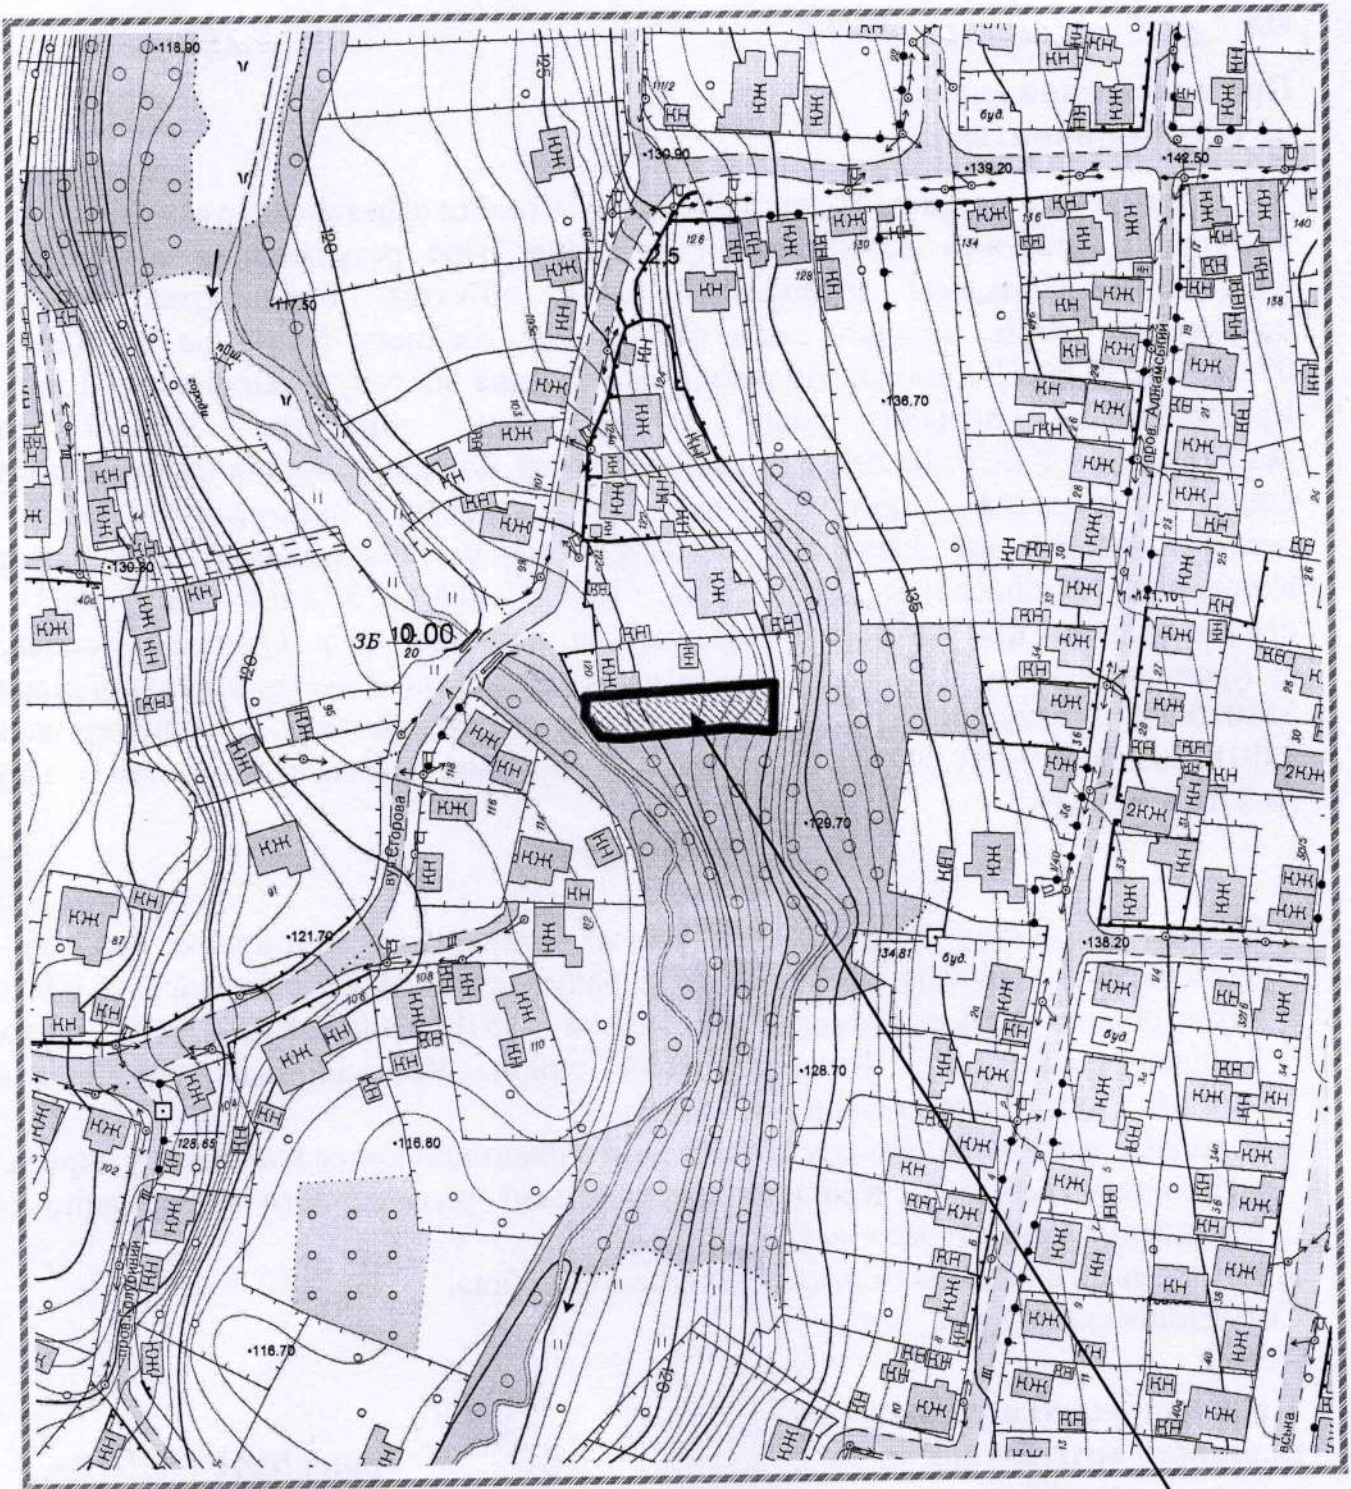

120-A