



КРОПИВНИЦЬКА МІСЬКА РАДА
Управління містобудування та архітектури
вул. Велика Перспективна, 41, м. Кропивницький, 25022, тел. 35 83 51,
arkh@krmr.gov.ua, код ЄДРПОУ 02498694

НАКАЗ

від "19" вересня 2023 р.

№ 254

**Про зміну адреси щодо
закінченого будівництвом об'єкта**

Керуючись пунктом 1¹ статті 37 Закону України «Про місцеве самоврядування в Україні», статтями 26³-26⁵ закону України "Про регулювання містобудівної діяльності", Порядком присвоєння адрес об'єктам будівництва, об'єктам нерухомого майна, затвердженим постановою Кабінету Міністрів України від 07.07.2021 р. № 690, Положенням про управління містобудування та архітектури Кропивницької міської ради, затвердженим рішенням міської ради від 25 березня 2021 р. № 197, розглянувши заяву про зміну адреси закінченому будівництвом об'єкту - житловому будинку по вул. Георгія Лангемака, 9-А, у зв'язку з поділом, враховуючи: з Державного реєстру речових прав, індексний номер витягу 344421354 від 28.08.2023 р., реєстраційний номер об'єкта нерухомого майна 2787722435040, технічний паспорт – реєстраційний номер ТІ01:1918-1665-8642-7225 інвентаризаційна справа № 793 на новостворений об'єкт нерухомого майна, виготовлений станом на 15.09.2023 р., ФОП Андрієнко І.В.

НАКАЗУЮ


1. Змінити адресу об'єкту нерухомого майна – житловому будинку за адресою: м. Кропивницький, вул. Георгія Лангемака, 9-А у складі згідно з технічним паспортом станом на 15.09.2023 р., який утворився в результаті поділу об'єкта нерухомого майна на адресу: Кіровоградська обл., Кропивницький район, Кропивницька територіальна громада, вул. Георгія Лангемака, 9-Б.
 2. Відповідальному працівнику оприлюднити наказ про присвоєння/зміну адреси на офіційному веб-сайті Кропивницької міської ради, внести інформацію про присвоєння/зміну адреси до реєстру адрес.
 3. Контроль за виконанням наказу залишаю за собою.
- Ситуаційна схема на звороті.

**Т.в.о. начальника управління –
головного архітектора міста**

Ірина МАРТИНОВА



Ситуаційна схема

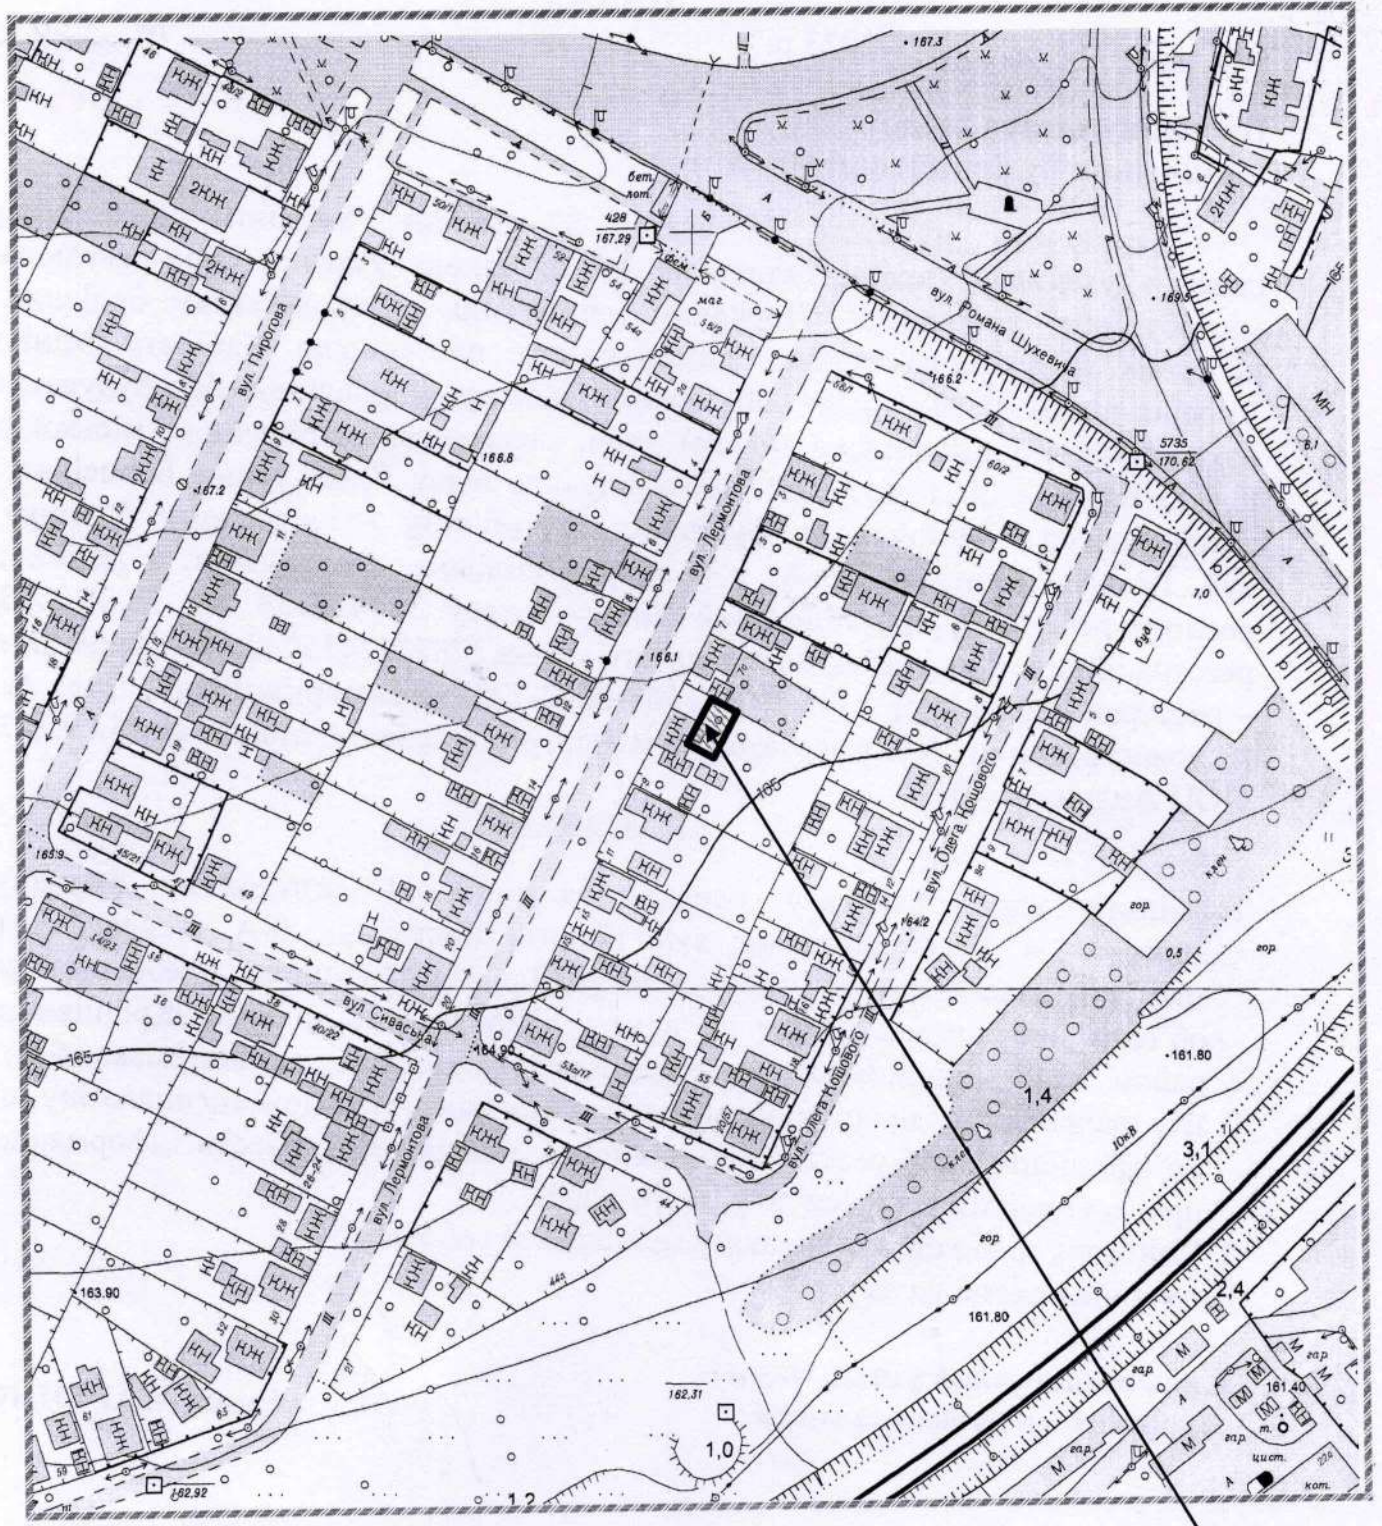

9-Б