



## КРОПИВНИЦЬКА МІСЬКА РАДА

### Управління містобудування та архітектури

вул. Велика Перспективна, 41, м. Кропивницький, 25022, тел. 35 83 51,

[arkh@krmr.gov.ua](mailto:arkh@krmr.gov.ua), код ЄДРПОУ 02498694

### НАКАЗ

від "29" вересня 2023 р.

№ 265

#### Про присвоєння адреси об'єкту будівництва

Керуючись пунктом 1<sup>1</sup> статті 37 Закону України «Про місцеве самоврядування в Україні», статтями 26<sup>3</sup>-26<sup>5</sup> закону України "Про регулювання містобудівної діяльності", Порядком присвоєння адрес об'єктам будівництва, об'єктам нерухомого майна, затвердженим постановою Кабінету Міністрів України від 07.07.2021 р. № 690, Положенням про управління містобудування та архітектури Кропивницької міської ради, затвердженим рішенням міської ради від 25 березня 2021 р. № 197, розглянувши заяву щодо присвоєння адреси об'єкту будівництва по пров. Гулака-Артемівського, враховуючи інформацію з Реєстру будівельної діяльності Єдиної державної електронної системи у сфері будівництва, тип документа: повідомлення про початок виконання будівельних робіт № КД051230921604 від 21.09.2023 р. «Нове будівництво житлового будинку та господарської будівлі (назва об'єкта будівництва) за адресою: пров. Гулака-Артемівського в м. Кропивницькому Кіровоградської області, кадастровий номер земельної ділянки 3510100000:43:396:0128», Інформацію з Державного реєстру речових прав на нерухоме майно та Реєстру прав власності на нерухоме майно, Державного реєстру Іпотек, Єдиного реєстру заборони відчуження об'єктів нерухомого майна щодо об'єкта нерухомого майна, номер інформаційної довідки 348366354 від 28.09.2023 р., реєстраційний номер об'єкта нерухомого майна 2781108435101

#### НАКАЗУЮ

1. Присвоїти об'єкту будівництва: «Нове будівництво житлового будинку та господарської будівлі (назва об'єкта будівництва) за адресою: пров. Гулака-Артемівського в м. Кропивницькому Кіровоградської області, кадастровий номер земельної ділянки 3510100000:43:396:0128», адресу: Кіровоградська обл., Кропивницький район, Кропивницька територіальна громада, м. Кропивницький, пров. Гулака-Артемівського, 1-К.
2. Відповідальному працівнику оприлюднити наказ про присвоєння/зміну адреси на офіційному веб-сайті Кропивницької міської ради, внести інформацію про присвоєння/зміну адреси до реєстру адрес.
3. Контроль за виконанням наказу залишаю за собою.

Ситуаційна схема на звороті.


Т.в.о. начальника управління –  
головного архітектора міста

Ірина МАРТИНОВА





# Ситуаційна схема

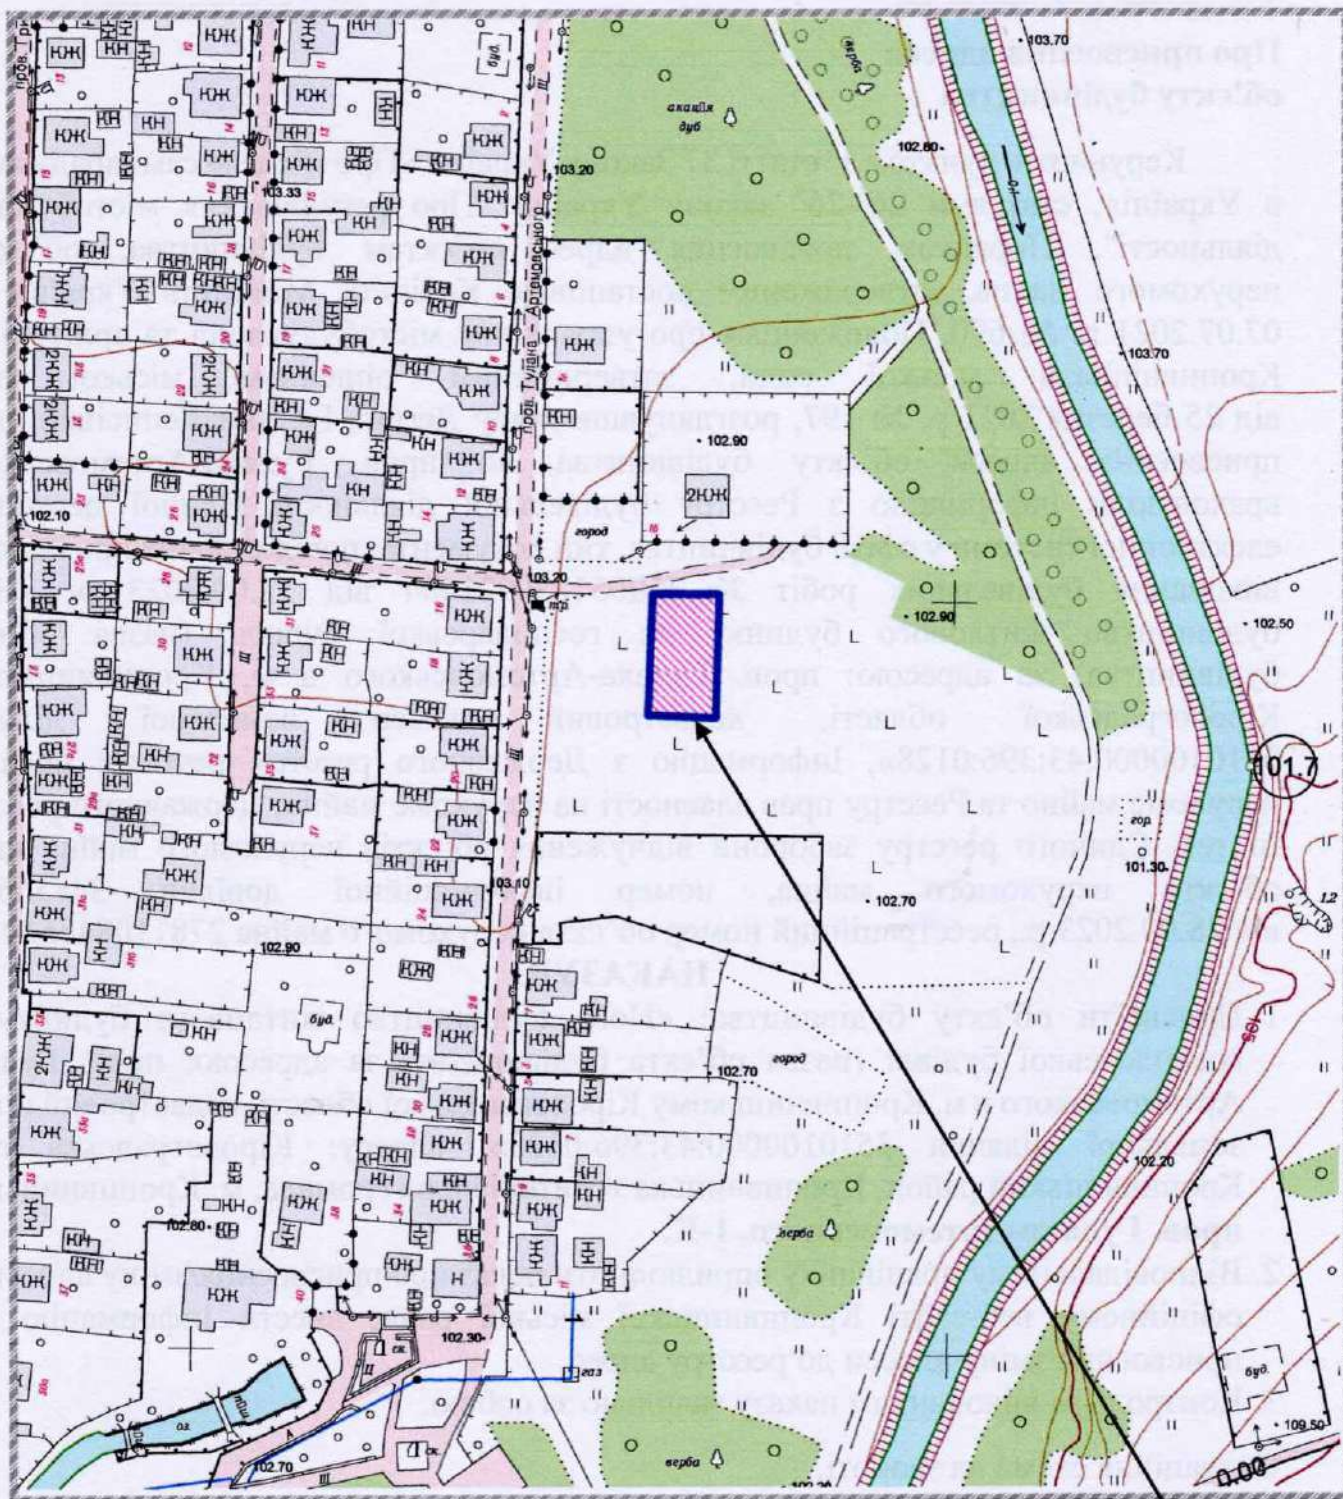

1-К