



КРОПИВНИЦЬКА МІСЬКА РАДА

Управління містобудування та архітектури

вул. Велика Перспективна, 41, м. Кропивницький, 25022, тел. 35 83 51,

arkh@krmr.gov.ua, код ЄДРПОУ 02498694

НАКАЗ

від "02" травня 2023 р.

№ 270

Про зміну адреси щодо закінченого будівництвом об'єкта


Керуючись пунктом 1¹ статті 37 Закону України «Про місцеве самоврядування в Україні», статтями 26³-26⁵ закону України "Про регулювання містобудівної діяльності", Порядком присвоєння адрес об'єктам будівництва, об'єктам нерухомого майна, затвердженим постановою Кабінету Міністрів України від 07.07.2021 р. № 690, Положенням про управління містобудування та архітектури Кропивницької міської ради, затвердженим рішенням міської ради від 25.03.2021 р. № 197, розглянувши заяву про зміну адреси закінченому будівництвом об'єкту - житловому будинку по вул. Яновського, 69, у зв'язку з поділом, враховуючи: договір від 07.09.2023 р. № 4-854, Інформацію з Державного реєстру речових прав на нерухоме майно та Реєстру прав власності на нерухоме майно, Державного реєстру Іпотек, Єдиного реєстру заборон відчуження об'єктів нерухомого майна щодо об'єкта нерухомого майна, номер інформаційної довідки 348361792 від 28.09.2023 р., реєстраційний номер об'єкта нерухомого майна про реєстрацію 2740202535040, технічний паспорт виготовлений ОКП «Кіровоградський обласне об'єднане бюро технічної інвентаризації» 07.08.2023р.

НАКАЗУЮ


1. Змінити адресу об'єкту нерухомого майна – житловому будинку за адресою: м. Кропивницький, Яновського 69, у складі згідно з технічним паспортом від 07.08.2023 р., який утворився в результаті поділу об'єкта нерухомого майна на адресу: Кіровоградська обл., Кропивницький район, Кропивницька територіальна громада, м. Кропивницький, вул. Яновського, 69-А.
2. Відповідальному працівнику оприлюднити наказ про присвоєння/зміну адреси на офіційному веб-сайті Кропивницької міської ради, внести інформацію про присвоєння/зміну адреси до реєстру адрес.
3. Контроль за виконанням наказу залишаю за собою.
Ситуаційна схема на звороті.

Т.в.о. начальника управління –
головного архітектора міста

Ірина МАРТИНОВА

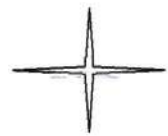

Ситуаційна схема

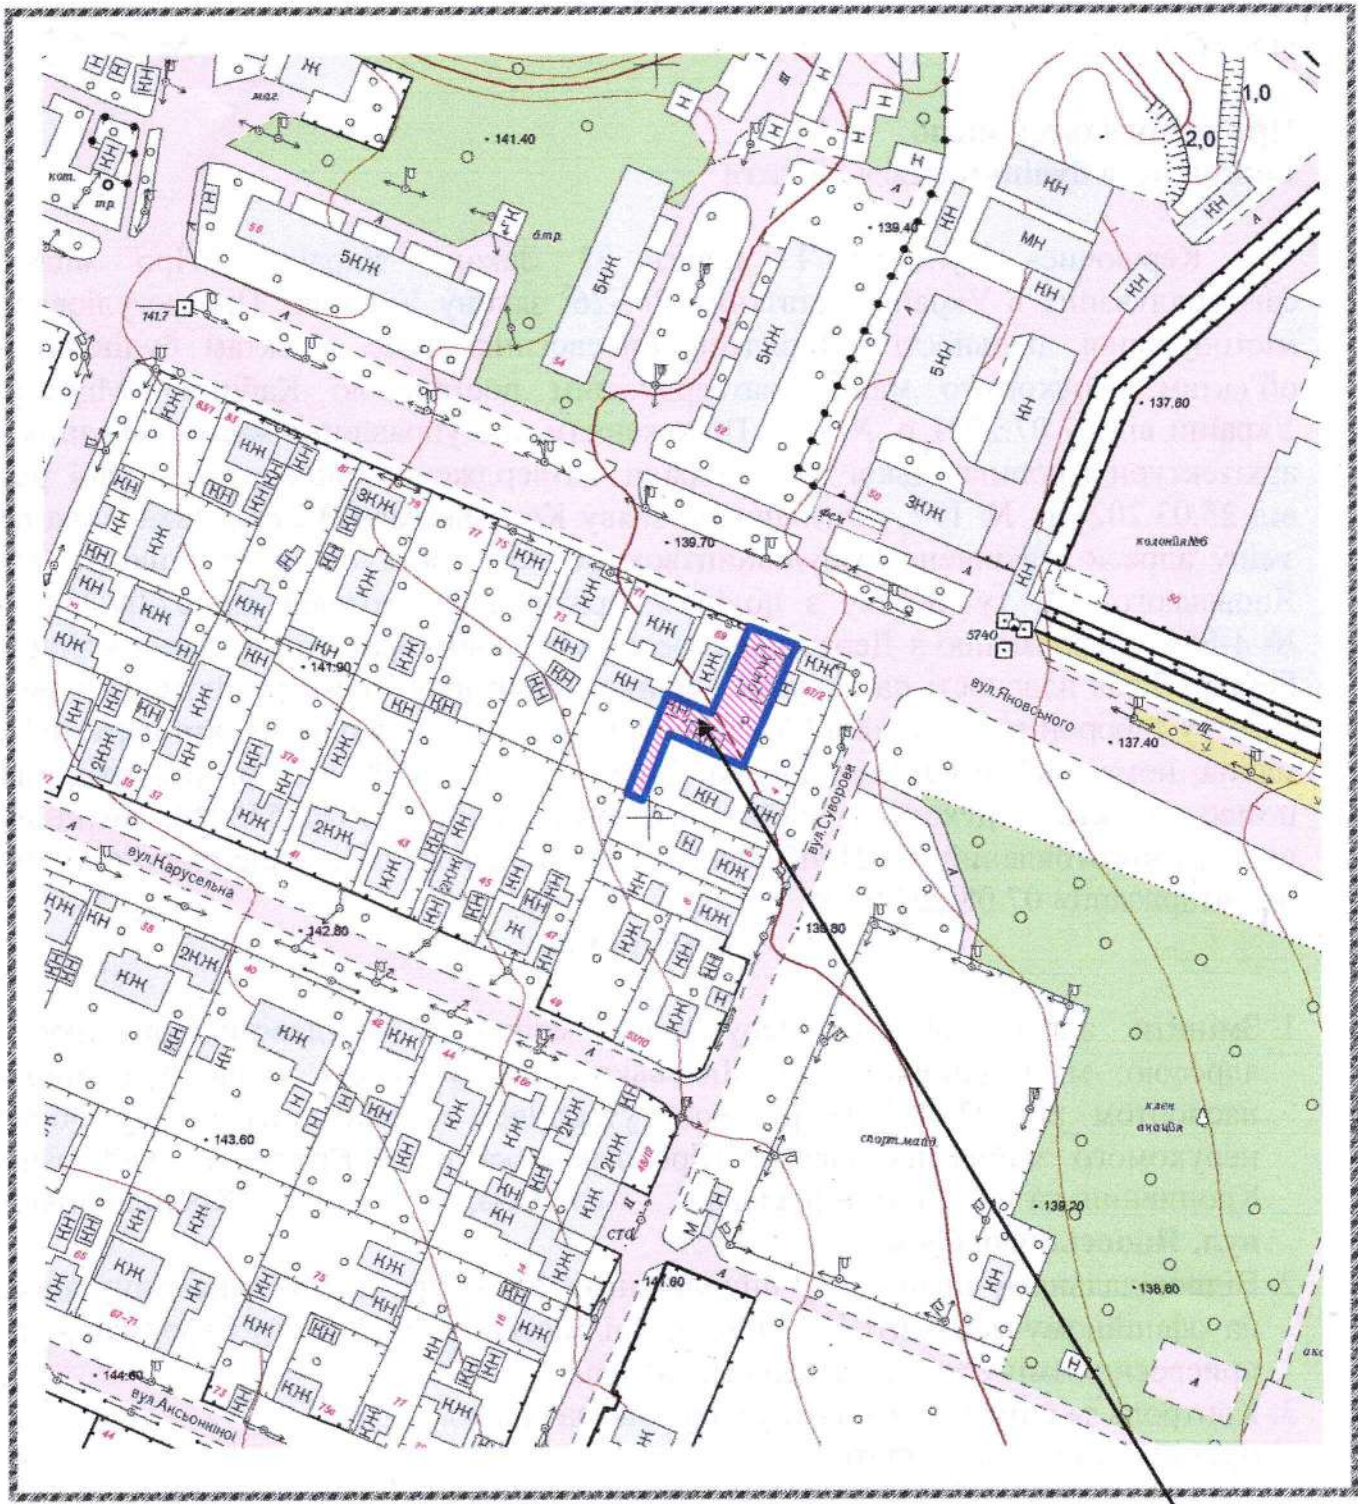

69-A