



КРОПИВНИЦЬКА МІСЬКА РАДА

Управління містобудування та архітектури

вул. Велика Перспективна, 41, м. Кропивницький, 25022, тел. 35 83 51,

arkh@krmr.gov.ua, код ЄДРПОУ 02498694

НАКАЗ

від "02" лютого 2023 р.

№ 271

Про присвоєння адреси об'єкту будівництва

Керуючись пунктом 1¹ статті 37 Закону України «Про місцеве самоврядування в Україні», статтями 26³-26⁵ закону України "Про регулювання містобудівної діяльності", Порядком присвоєння адрес об'єктам будівництва, об'єктам нерухомого майна, затвердженим постановою Кабінету Міністрів України від 07.07.2021 р. № 690, Положенням про управління містобудування та архітектури Кропивницької міської ради, затвердженим рішенням міської ради від 25 березня 2021 р. № 197, розглянувши заяву щодо присвоєння адреси об'єкту будівництва по вул. Миколи Міхновського, враховуючи витяг з Реєстру будівельної діяльності Єдиної державної електронної системи у сфері будівництва, тип документа: повідомлення про початок виконання будівельних робіт № КД051230629495 від 04.07.2023 р. «Нове будівництво двоповерхового житлового будинку», який розташований на земельній ділянці з кадастровим номером 3510100000:46:406:0089, Інформацію з Державного реєстру речових прав на нерухоме майно та Реєстру прав власності на нерухоме майно, Державного реєстру Іпотек, Єдиного реєстру заборони відчуження об'єктів нерухомого майна щодо об'єкта нерухомого майна, номер інформаційної довідки 348363951 від 28.09.2023 р., реєстраційний номер об'єкта нерухомого майна 2722248435101

НАКАЗУЮ

1. Присвоїти об'єкту будівництва: «Нове будівництво двоповерхового житлового будинку», який розташований на земельній ділянці з кадастровим номером 3510100000:46:406:0089, адресу: Кіровоградська обл., Кропивницький район, Кропивницька територіальна громада, м. Кропивницький, **пр. Санаторний, 53.**
2. Відповідальному працівнику оприлюднити наказ про присвоєння/зміну адреси на офіційному веб-сайті Кропивницької міської ради, внести інформацію про присвоєння/зміну адреси до реєстру адрес.
3. Контроль за виконанням наказу залишаю за собою.

Ситуаційна схема на звороті.


**Т.в.о. начальника управління –
головного архітектора міста**

Ірина МАРТИНОВА



КРОКОВИЙ ПЛАН
ПРОЕКТУ ВСТАНОВЛЕННЯ МАШИНИ
НА ПЛОЩІ ПОВЕРХОВИНИ
ПРОЕКТУ ВСТАНОВЛЕННЯ МАШИНИ
НА ПЛОЩІ ПОВЕРХОВИНИ

Ситуаційна схема

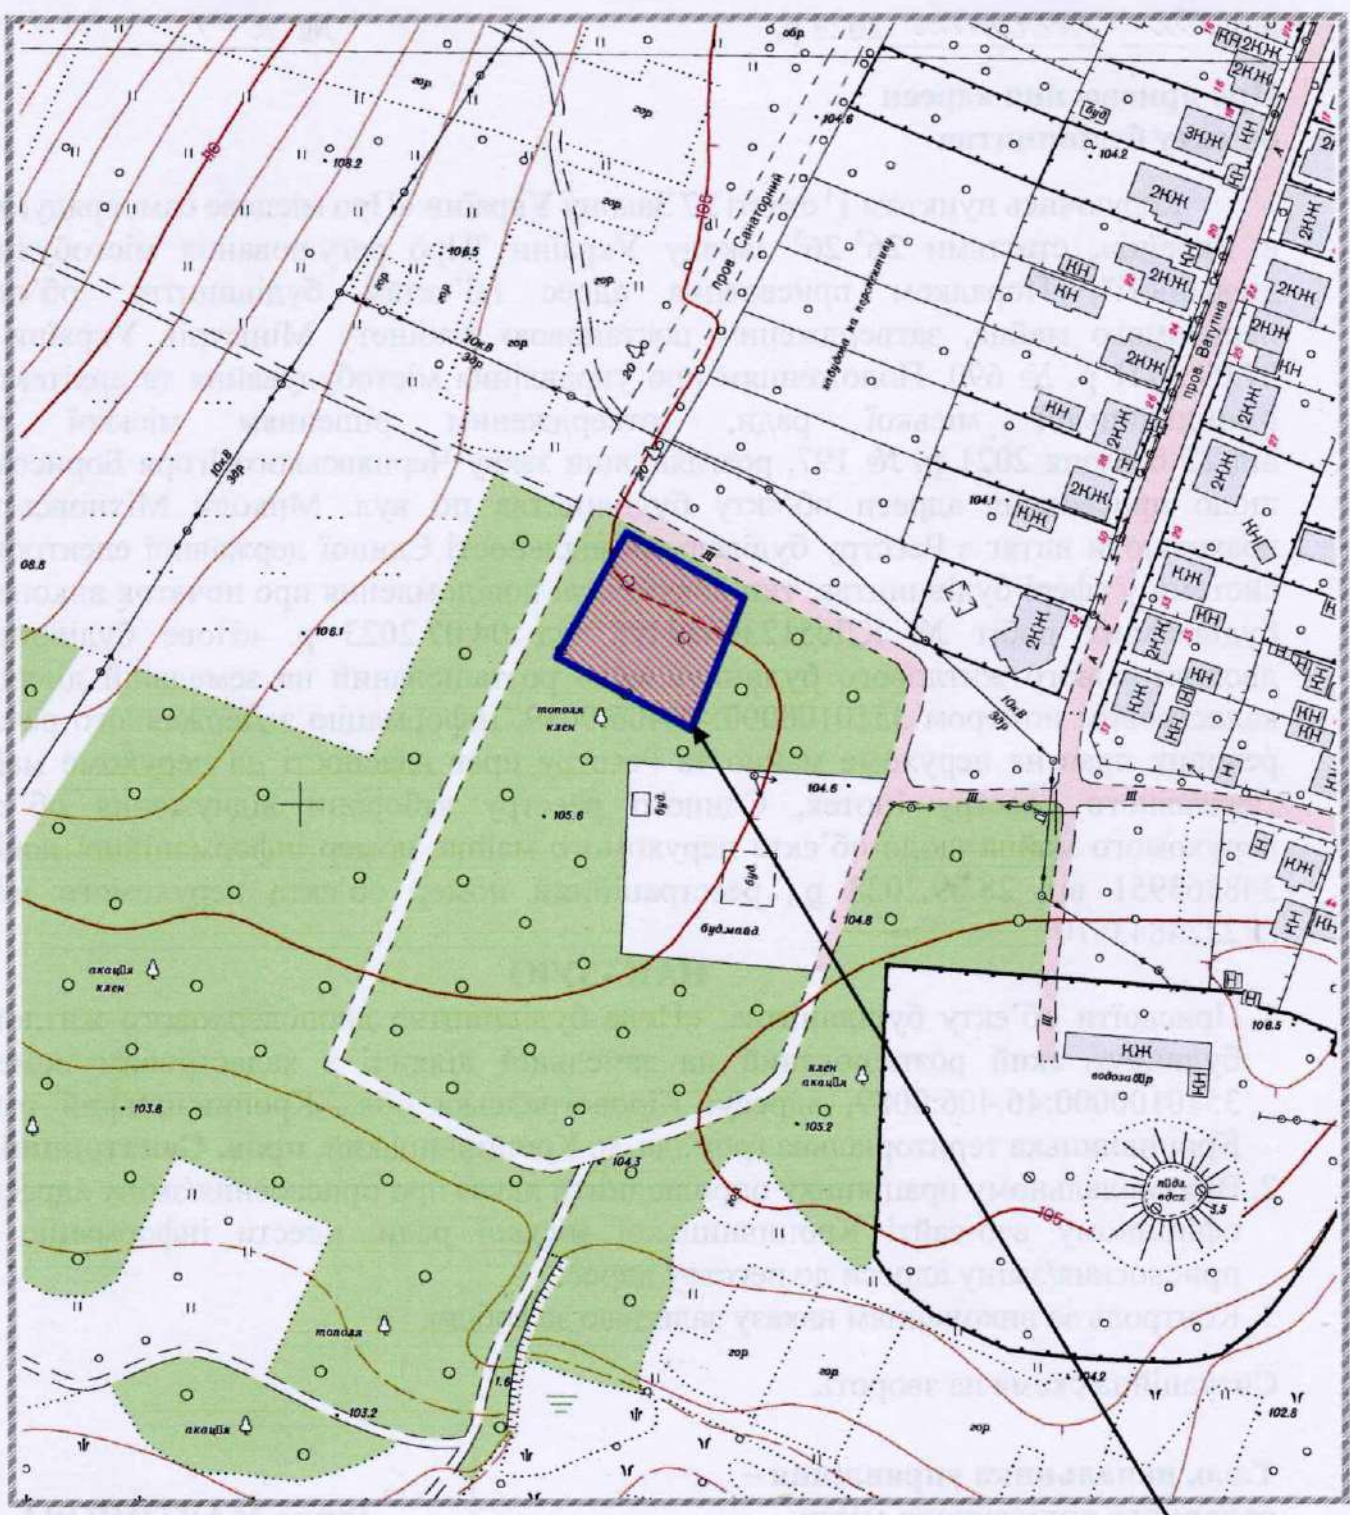

53

Handwritten signature