



КРОПИВНИЦЬКА МІСЬКА РАДА

Управління містобудування та архітектури

вул. Велика Перспективна, 41, м. Кропивницький, 25022, тел. 35 83 51,

arkh@krmr.gov.ua, код ЄДРПОУ 02498694

НАКАЗ

від "04" вересня 2023 р.

№ 276

Про зміну адреси щодо закінченого будівництвом об'єкта

Керуючись пунктом 1¹ статті 37 Закону України «Про місцеве самоврядування в Україні», статтями 26³-26⁵ закону України "Про регулювання містобудівної діяльності", Порядком присвоєння адрес об'єктам будівництва, об'єктам нерухомого майна, затвердженим постановою Кабінету Міністрів України від 07.07.2021 р. № 690, Положенням про управління містобудування та архітектури Кропивницької міської ради, затвердженим рішенням міської ради від 25.03.2021 р. № 197, розглянувши заяву про зміну адреси закінченому будівництвом об'єкту - житловому будинку у зв'язку з поділом, враховуючи: витяг про реєстрацію права власності на нерухоме майно від 09.08.2007 р. № 15529770, витяг про реєстрацію права власності на нерухоме майно від 10.12.2007 р. № 16988180, витяг з Державного реєстру речових прав на нерухоме майно про реєстрацію права власності від 28.09.2021 р. № 277004376, реєстраційний номер об'єкта нерухомого майна 2466305435040, Ідентифікатор об'єкта будівництва реєстраційний номер 01.3230022.4851852.20230919.05.0000.23 від 19.09.2023 р., технічний паспорт № 914-ін, ТІ01:5169-1022-6820-5001, дата виготовлення паспорта 19.09.2023 р.

НАКАЗУЮ


1. Змінити адресу об'єкта нерухомого майна – житловому будинку за адресою: м. Кропивницький, пров. Степовий, 23, у складі згідно з технічним паспортом від 19.09.2023 р., який утворився в результаті поділу об'єкта нерухомого майна на адресу: Кіровоградська обл., Кропивницький район, Кропивницька територіальна громада, м. Кропивницький, **пров. Великобалківський, 9.**
2. Відповідальному працівнику оприлюднити наказ про присвоєння/зміну адреси на офіційному веб-сайті Кропивницької міської ради, внести інформацію про присвоєння/зміну адреси до реєстру адрес.
3. Контроль за виконанням наказу залишаю за собою.
Ситуаційна схема на звороті.

Т.в.о. начальника управління –
головного архітектора міста

Ірина МАРТИНОВА



Ситуаційна схема

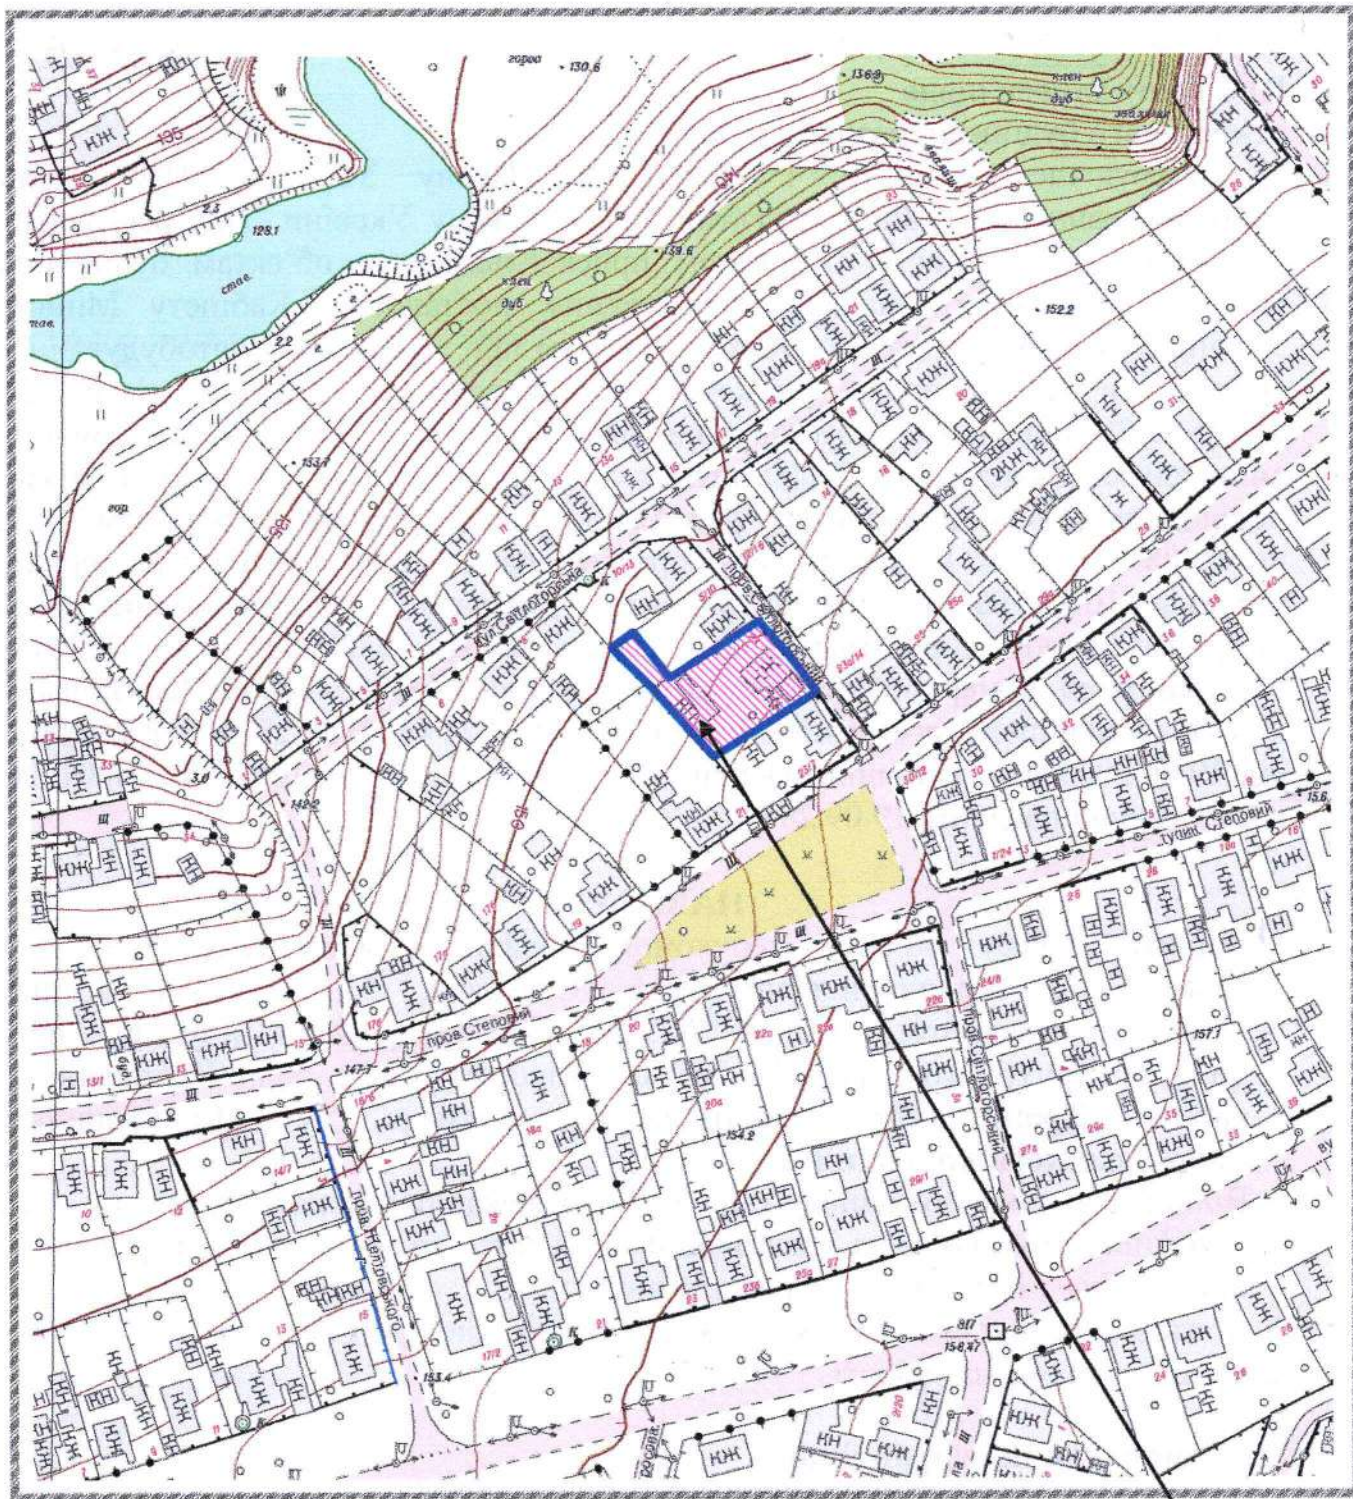

9

Шкляр