



КРОПИВНИЦЬКА МІСЬКА РАДА

Управління містобудування та архітектури

вул. Велика Перспективна, 41, м. Кропивницький, 25022, тел. 35 83 51,

arkh@krmr.gov.ua, код ЄДРПОУ 02498694

НАКАЗ

від "11" жовтня 2023 р.

№ 280

Про присвоєння адреси об'єкту будівництва

Керуючись пунктом 1¹ статті 37 Закону України «Про місцеве самоврядування в Україні», статтями 26³-26⁵ закону України "Про регулювання містобудівної діяльності", Порядком присвоєння адрес об'єктам будівництва, об'єктам нерухомого майна, затвердженим постановою Кабінету Міністрів України від 07.07.2021 р. № 690, Положенням про управління містобудування та архітектури Кропивницької міської ради, затвердженим рішенням міської ради від 25 березня 2021 р. № 197, розглянувши заяву

щодо присвоєння адреси об'єкту будівництва по вул. Кавказькій, враховуючи витяг з Реєстру будівельної діяльності Єдиної державної електронної системи у сфері будівництва, тип документа: повідомлення про початок виконання будівельних робіт № КД051231002764 від 05.10.2023 р. «Нове будівництво одноповерхового житлового будинку за адресою: Кіровоградська обл., Кропивницький район, Кропивницька територіальна громада, м. Кропивницький (станом на 01.01.2021), вулиця Кавказька (земельна ділянка з кадастровим номером 3510100000:46:351:0162)», Інформацію з Державного реєстру речових прав на нерухоме майно та Реєстру прав власності на нерухоме майно, Державного реєстру Іпотек, Єдиного реєстру заборон відчуження об'єктів нерухомого майна щодо об'єкта нерухомого майна, номер інформаційної довідки 349809732 від 10.10.2023 р., реєстраційний номер об'єкта нерухомого майна № 2770256435101.

НАКАЗУЮ


1. Присвоїти об'єкту будівництва: ««Нове будівництво одноповерхового житлового будинку за адресою: Кіровоградська обл., Кропивницький район, Кропивницька територіальна громада, м. Кропивницький (станом на 01.01.2021), вулиця Кавказька (земельна ділянка з кадастровим номером 3510100000:46:351:0162)» адресу: Кіровоградська обл., Кропивницький район, Кропивницька територіальна громада, м. Кропивницький, вул. Кавказька, 7-И.
2. Відповідальному працівнику оприлюднити наказ про присвоєння/зміну адреси на офіційному веб-сайті Кропивницької міської ради, внести інформацію про присвоєння/зміну адреси до реєстру адрес.
3. Контроль за виконанням наказу залишаю за собою.
Ситуаційна схема на звороті.

Заступник голови комісії з реорганізації
Управління містобудування та архітектури

Ольга ШТАНЬКО



Ситуаційна схема

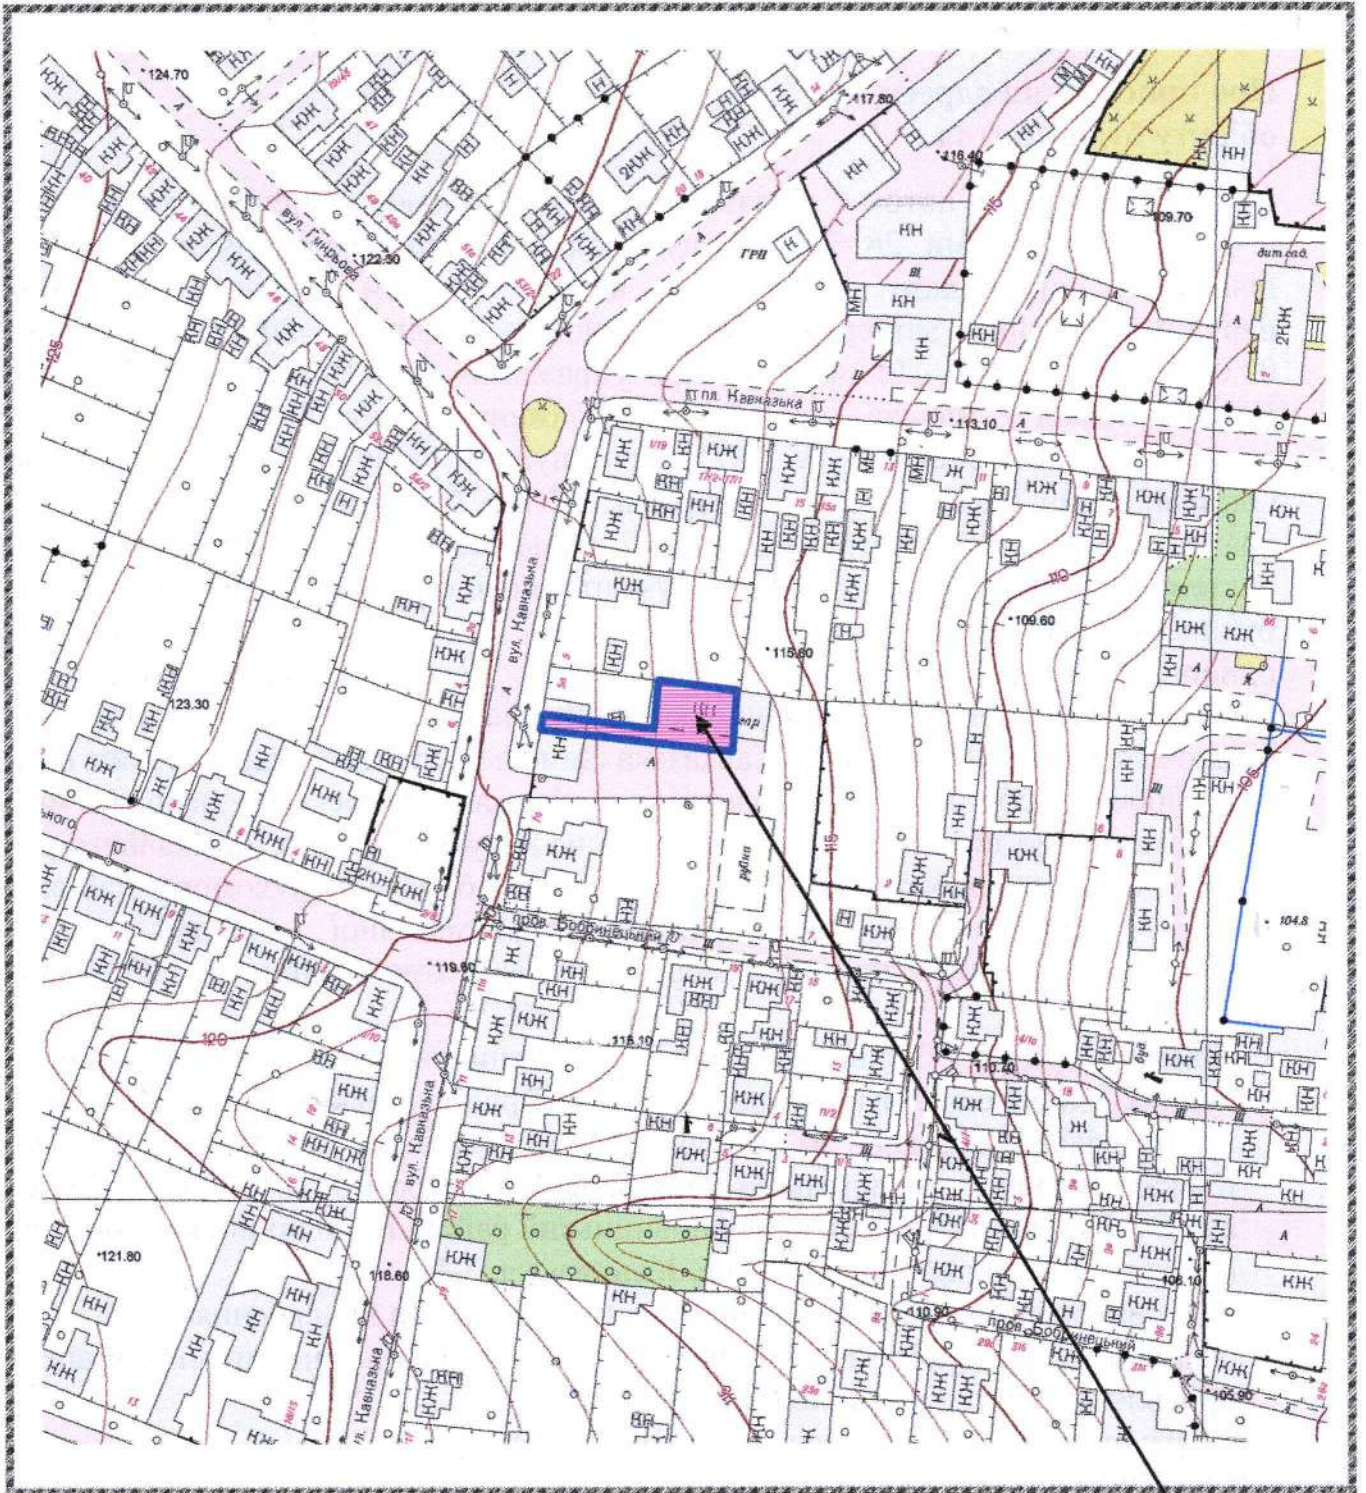

7-И

Скелер