



КРОПИВНИЦЬКА МІСЬКА РАДА

Управління містобудування та архітектури

вул. Велика Перспективна, 41, м. Кропивницький, 25022, тел. 35 83 51,

arkh@krmr.gov.ua, код ЄДРПОУ 02498694

НАКАЗ

від " 11 " *жовтня* 2023 р.

№ *282*

Про присвоєння адреси об'єкту будівництва


Керуючись пунктом 1¹ статті 37 Закону України «Про місцеве самоврядування в Україні», статтями 26³-26⁵ закону України "Про регулювання містобудівної діяльності", Порядком присвоєння адрес об'єктам будівництва, об'єктам нерухомого майна, затвердженим постановою Кабінету Міністрів України від 07.07.2021 р. № 690, Положенням про управління містобудування та архітектури Кропивницької міської ради, затвердженим рішенням міської ради від 25 березня 2021 р. № 197, розглянувши заяву Крижні Наталії Сергіївни щодо присвоєння адреси об'єкту будівництва по пров. Санаторному 1-му, враховуючи витяг з Реєстру будівельної діяльності Єдиної державної електронної системи у сфері будівництва, тип документа: повідомлення про початок виконання будівельних робіт № КД051230929835 від 03.10.2023 р. «Нове будівництво двоповерхового зблокованого житлового будинку (секція 2) за адресою: пров. 1-й Санаторний, кадастровий номер земельної ділянки 3510100000:46:393:0198 в м. Кропивницькому Кіровоградської області», , Інформацію з Державного реєстру речових прав на нерухоме майно та Реєстру прав власності на нерухоме майно, Державного реєстру Іпотек, Єдиного реєстру заборони відчуження об'єктів нерухомого майна щодо об'єкта нерухомого майна, номер інформаційної довідки 349476279 від 06.10.2023 р., реєстраційний номер об'єкта нерухомого майна № 2789881635101.

НАКАЗУЮ


1. Присвоїти об'єкту будівництва: ««Нове будівництво двоповерхового зблокованого житлового будинку (секція 2) за адресою: пров. 1-й Санаторний, кадастровий номер земельної ділянки 3510100000:46:393:0198 в м. Кропивницькому Кіровоградської області» адресу: Кіровоградська обл., Кропивницький район, Кропивницька територіальна громада, м. Кропивницький, **пров. Санаторний 1-й, 19.**
2. Відповідальному працівнику оприлюднити наказ про присвоєння/зміну адреси на офіційному веб-сайті Кропивницької міської ради, внести інформацію про присвоєння/зміну адреси до реєстру адрес.
3. Контроль за виконанням наказу залишаю за собою.
Ситуаційна схема на звороті.

**Заступник голови комісії з реорганізації
Управління містобудування та архітектури**

Ольга ШТАНЬКО

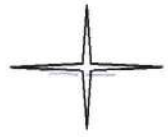

Ситуаційна схема

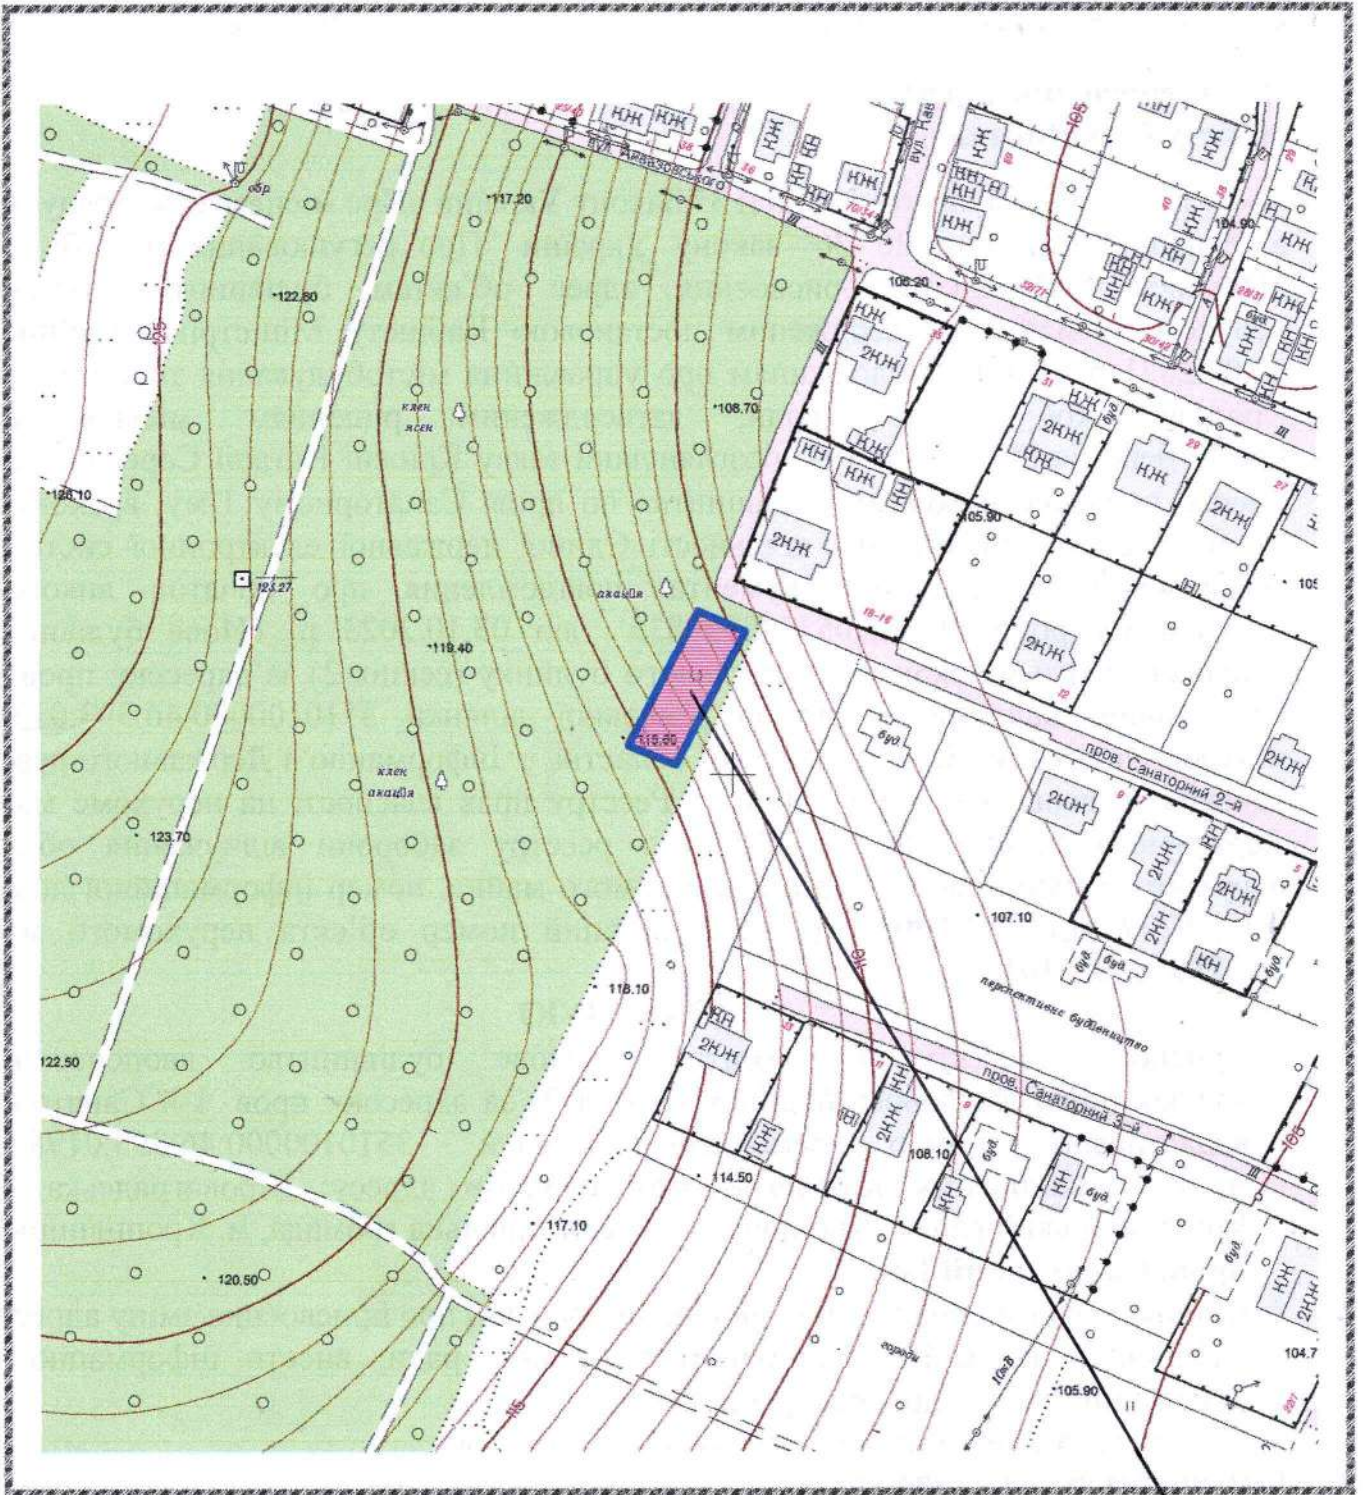

19

Handwritten signature