



**КРОПИВНИЦЬКА МІСЬКА РАДА**  
**Управління містобудування та архітектури**  
вул. Велика Перспективна, 41, м. Кропивницький, 25022, тел. 35 83 51,  
*arkh@krmr.gov.ua*, код ЄДРПОУ 02498694

**НАКАЗ**

від "12" лютого 2023 р.

№ 285

**Про присвоєння адреси  
закінченому будівництвом об'єкту**

Керуючись пунктом 1<sup>1</sup> статті 37 Закону України «Про місцеве самоврядування в Україні», статтями 26<sup>3</sup>-26<sup>5</sup> закону України "Про регулювання містобудівної діяльності", Порядком присвоєння адрес об'єктам будівництва, об'єктам нерухомого майна, затвердженим постановою Кабінету Міністрів України від 07.07.2021 р. № 690, Положенням про управління містобудування та архітектури Кропивницької міської ради, затвердженим рішенням міської ради від 25 березня 2021 р. № 197, розглянувши заяву Полудень Любові Тарасівни про присвоєння адреси закінченому будівництвом об'єкту, який розташований по вул. Марії Садовської-Барілотті, смт Нове, на земельній ділянці з кадастровим номером 3510166900:09:147:0096, враховуючи: Інформацію з Державного реєстру речових прав на нерухоме майно та Реєстру прав власності на нерухоме майно, Державного реєстру Іпотек, Єдиного реєстру заборон відчуження об'єктів нерухомого майна щодо об'єкта нерухомого майна, номер інформаційної довідки 350078493 від 12.10.2023 р., реєстраційний номер об'єкта нерухомого майна 2778196535101, інформацію з Реєстру будівельної діяльності Єдиної державної електронної системи у сфері будівництва, тип документа: декларація про готовність до експлуатації об'єкта за амністією від 02.10.2023 р. № КД161230929948 «Реконструкція літньої кухні під житловий будинок»

**НАКАЗУЮ**


1. Присвоїти закінченому будівництвом об'єкту – житловому будинку, який розташований на земельній ділянці з кадастровим номером 3510166900:09:147:0096, адресу: Кіровоградська обл., Кропивницький район, Кропивницька територіальна громада, м. Кропивницький, смт Нове, вул. Марії Садовської-Барілотті, 20-А.
2. Відповідальному працівнику оприлюднити наказ про присвоєння/зміну адреси на офіційному веб-сайті Кропивницької міської ради, внести інформацію про присвоєння/зміну адреси до реєстру адрес.
3. Контроль за виконанням наказу залишаю за собою.  
Ситуаційна схема на звороті.

**Заступник голови комісії з реорганізації  
управління містобудування та архітектури**

**Ольга ШТАНЬКО**



Ситуаційна схема

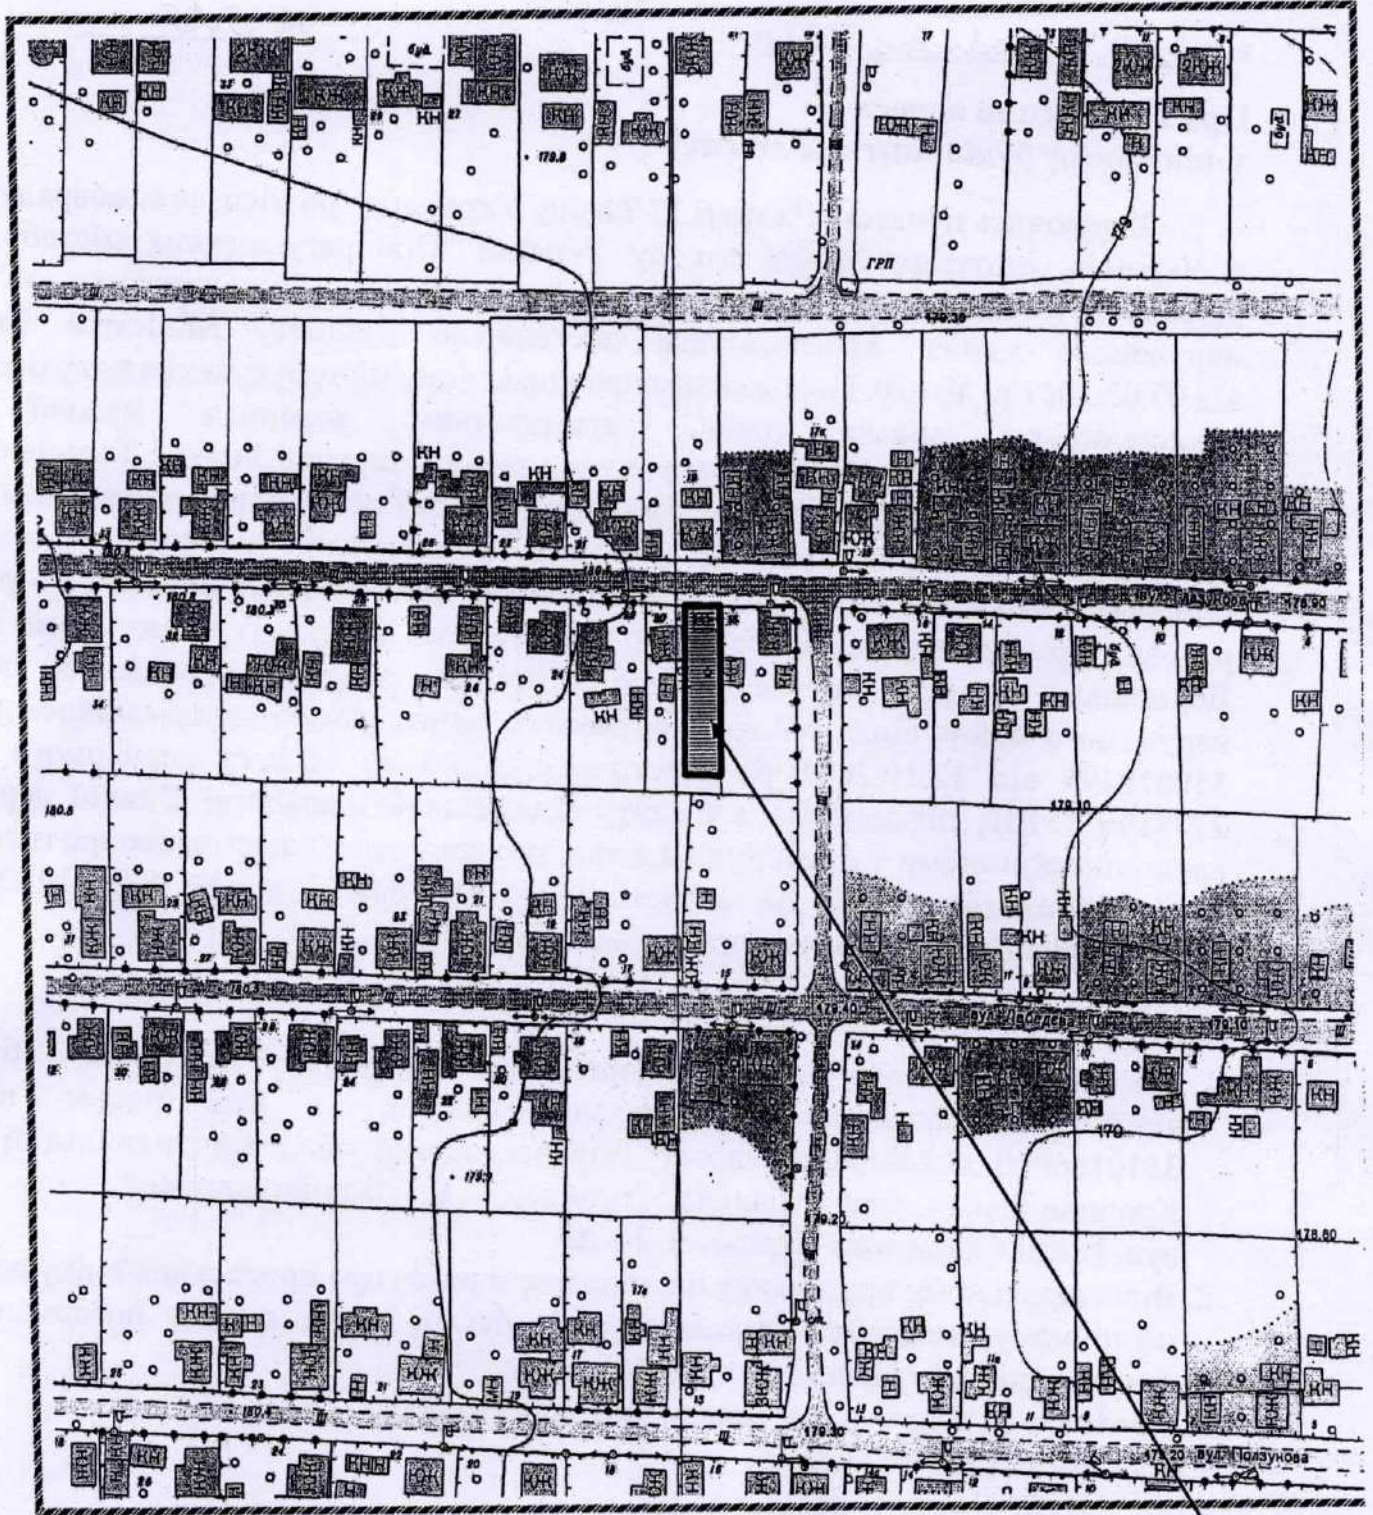

20-A

*Handwritten signature or mark in blue ink.*