



КРОПИВНИЦЬКА МІСЬКА РАДА

Управління містобудування та архітектури

вул. Велика Перспективна, 41, м. Кропивницький, 25022, тел. 35 83 51,

arkh@krmr.gov.ua, код ЄДРПОУ 02498694

НАКАЗ

від "16" травня 2023 р.

№ 287

Про присвоєння адреси закінченому будівництвом об'єкту

Керуючись пунктом 1¹ статті 37 Закону України «Про місцеве самоврядування в Україні», статтями 26³-26⁵ закону України "Про регулювання містобудівної діяльності", Порядком присвоєння адрес об'єктам будівництва, об'єктам нерухомого майна, затвердженим постановою Кабінету Міністрів України від 07.07.2021 р. № 690, Положенням про управління містобудування та архітектури Кропивницької міської ради, затвердженим рішенням міської ради від 25 березня 2021 р. № 197, розглянувши заяву Бароніна Дмитра Ігоровича про присвоєння адреси закінченому будівництвом об'єкту, який розташований по вул. Братиславській на земельній ділянці з кадастровим номером 3510100000:11:089:0008, враховуючи: Інформацію з Державного реєстру речових прав на нерухоме майно та Реєстру прав власності на нерухоме майно, Державного реєстру Іпотек, Єдиного реєстру заборон відчуження об'єктів нерухомого майна щодо об'єкта нерухомого майна, номер інформаційної довідки 350441500 від 16.10.2023 р., реєстраційний номер об'єкта нерухомого майна 2465690235040, інформацію з Реєстру будівельної діяльності Єдиної державної електронної системи у сфері будівництва, тип документа: декларація про готовність до експлуатації об'єкта за амністією від 10.10.2023 р. № КД161231009508 «Нове будівництво житлового будинку літ «Акркр1»

НАКАЗУЮ


1. Присвоїти закінченому будівництвом об'єкту – житловому будинку, який розташований на земельній ділянці з кадастровим номером 3510100000:11:089:0008, адресу: Кіровоградська обл., Кропивницький район, Кропивницька територіальна громада, м. Кропивницький, вул. Братиславська, 105-В.
2. Відповідальному працівнику оприлюднити наказ про присвоєння/зміну адреси на офіційному веб-сайті Кропивницької міської ради, внести інформацію про присвоєння/зміну адреси до реєстру адрес.
3. Контроль за виконанням наказу залишаю за собою.
Ситуаційна схема на звороті.

Заступник голови комісії з реорганізації
управління містобудування та архітектури

Ольга ШТАНЬКО



Ситуаційна схема

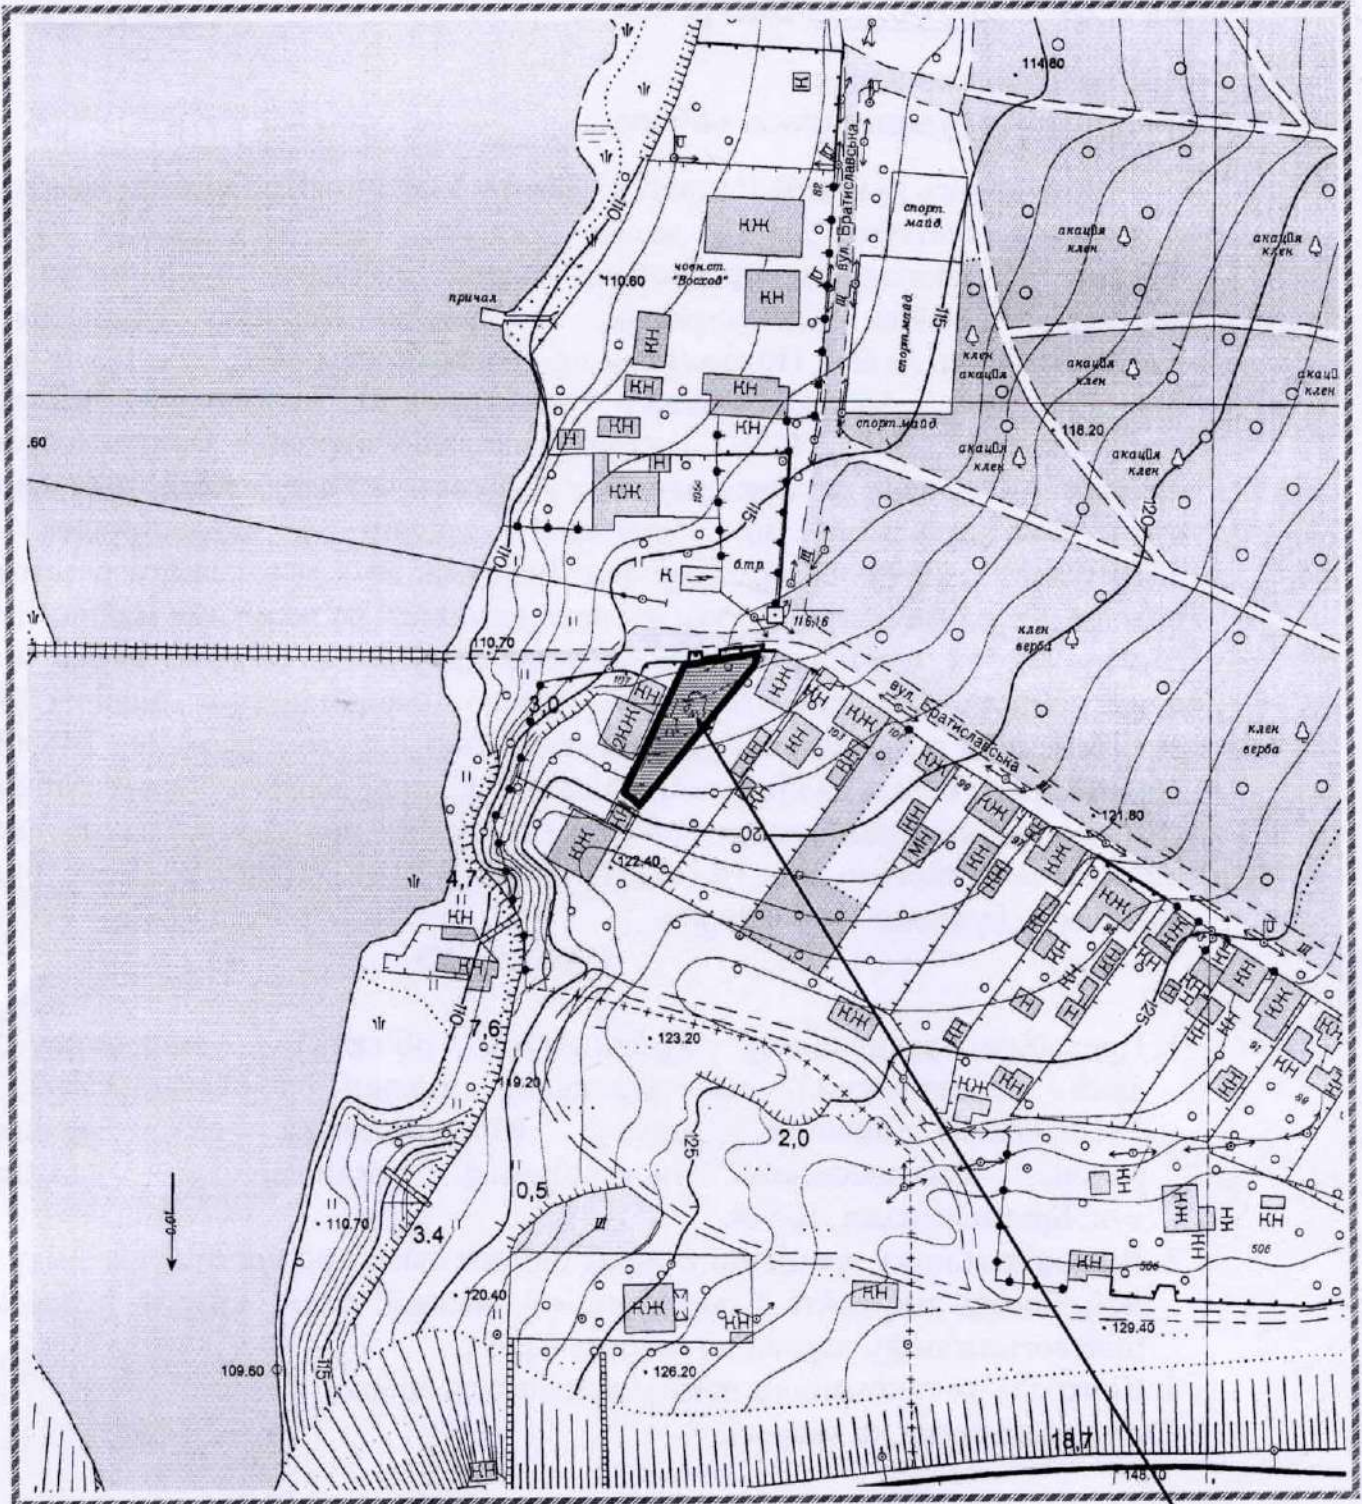

105-B

Handwritten signature