



КРОПИВНИЦЬКА МІСЬКА РАДА

Управління містобудування та архітектури

вул. Велика Перспективна, 41, м. Кропивницький, 25022, тел. 35 83 51,

arkh@krmr.gov.ua, код ЄДРПОУ 02498694

НАКАЗ

від "30" лютого 2023 р.

№ 295

Про зміну адреси щодо закінченого будівництвом об'єкта


Керуючись пунктом 1¹ статті 37 Закону України «Про місцеве самоврядування в Україні», статтями 26³-26⁵ закону України "Про регулювання містобудівної діяльності", Порядком присвоєння адрес об'єктам будівництва, об'єктам нерухомого майна, затвердженим постановою Кабінету Міністрів України від 07.07.2021 р. № 690, Положенням про управління містобудування та архітектури Кропивницької міської ради, затвердженим рішенням міської ради від 25.03.2021 р. № 197, розглянувши заяву про зміну адреси закінченому будівництвом об'єкту - житловому будинку по вул. Моріса Подолова (Маяковського), 39, у зв'язку з виділенням частки, враховуючи: договір про поділ житлового будинку в натурі та припинення сільної часткової власності від 05.08.2023 р. № 218, Витягів з Державного реєстру речових прав, індексні номери витягів 336020541, від 17.06.2023р., 332349239 від 16.05.2023 р., реєстраційні номери об'єкта нерухомого майна 2505816035040, 2734578535101, технічний паспорт ТІ01:9732-3627-7457-8814 виготовлений 27.09.2023 р., КП «Кіровоградський земельно-кадастровий центр» та рішення Кропивницької міської ради від 04.05.2023 р. № 1556 «Про перейменування вулиць, провулків, тупиків» що до зміни назви вул. Маяковського на вул. Моріса Подолова.

НАКАЗУЮ


1. Змінити (підтвердити) адресу об'єкту нерухомого майна – житловому будинку за адресою: м. Кропивницький, вул. Маяковського, 39, у складі згідно з технічним паспортом виготовленим 27.09.2023 р., який утворився в результаті виділення частки на адресу: Кіровоградська обл., Кропивницький район, Кропивницька територіальна громада, м. Кропивницький, вул. Моріса Подолова, 39.
 2. Відповідальному працівнику оприлюднити наказ про присвоєння/зміну адреси на офіційному веб-сайті Кропивницької міської ради, внести інформацію про присвоєння/зміну адреси до реєстру адрес.
 3. Контроль за виконанням наказу залишаю за собою.
- Ситуаційна схема на звороті.

Голова комісії з реорганізації
управління містобудування та архітектури

Ірина МАРТИНОВА

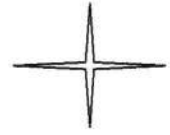

Ситуаційна схема

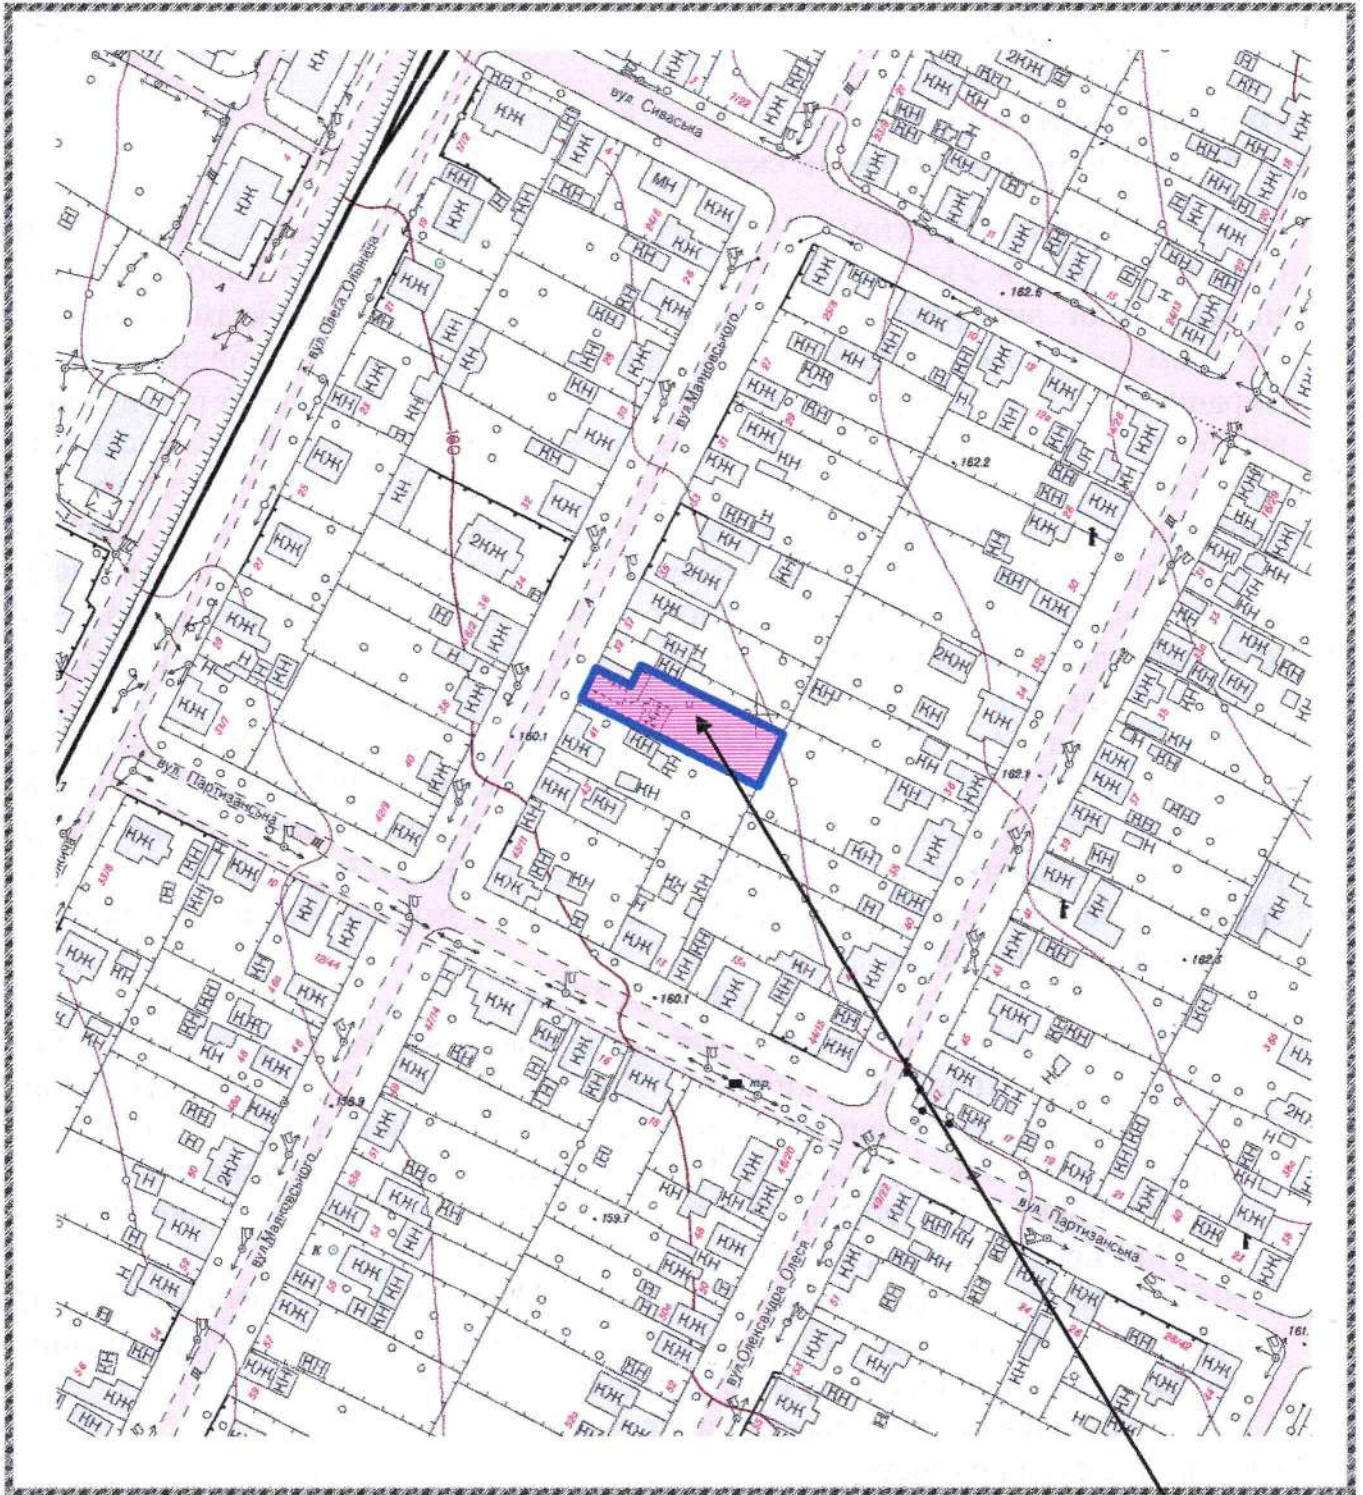

39

Handwritten signature or mark.