



## КРОПИВНИЦЬКА МІСЬКА РАДА

### Управління містобудування та архітектури

вул. Велика Перспективна, 41, м. Кропивницький, 25022, тел. 35 83 51,

[arkh@krmr.gov.ua](mailto:arkh@krmr.gov.ua), код ЄДРПОУ 02498694

### НАКАЗ

від "07" *листопада* 2023 р.

№ 306

#### Про присвоєння адреси закінченому будівництвом об'єкту

Керуючись пунктом 1<sup>1</sup> статті 37 Закону України «Про місцеве самоврядування в Україні», статтями 26<sup>3</sup>-26<sup>5</sup> закону України "Про регулювання містобудівної діяльності", Порядком присвоєння адрес об'єктам будівництва, об'єктам нерухомого майна, затвердженим постановою Кабінету Міністрів України від 07.07.2021 р. № 690, Положенням про управління містобудування та архітектури Кропивницької міської ради, затвердженим рішенням міської ради від 25 березня 2021 р. № 197, розглянувши заяву

про присвоєння адреси закінченому будівництвом об'єкту, який розташований по вул. Пацаєва (біля будинку №14) на земельній ділянці з кадастровим номером 3510100000:37:316:0205, враховуючи: Витяг з Державного реєстру речових прав на нерухоме майно про реєстрацію права власності, індексний номер 308793477 від 02.09.2022 р., реєстраційний номер об'єкта нерухомого майна 2629147335040, витяг з Реєстру будівельної діяльності Єдиної державної електронної системи у сфері будівництва, тип документа: реєстрація декларації про готовність до експлуатації об'єкта від 02.11.2023 р. № КД101231101485 «Нове будівництво індивідуального гаража за адресою: обл. Кіровоградська, м. Кропивницький вул. Пацаєва (біля будинку № 14)»

### НАКАЗУЮ

1. Присвоїти закінченому будівництвом об'єкту –гаражу, який розташований на земельній ділянці з кадастровим номером 3510100000:37:316:0205, адресу: Кіровоградська обл., Кропивницький район, Кропивницька територіальна громада, м. Кропивницький, вул. Леоніда Каденюка 14-В.
2. Відповідальному працівнику оприлюднити наказ про присвоєння/зміну адреси на офіційному веб-сайті Кропивницької міської ради, внести інформацію про присвоєння/зміну адреси до реєстру адрес.
3. Контроль за виконанням наказу залишаю за собою.  
Ситуаційна схема на звороті.

Голова комісії з реорганізації  
управління містобудування та архітектури

  
Ірина МАРТИНОВА






Управління містобудування та архітектури  
вул. Герцена, 41 м. Кропивницький, 25022, тел. 33 83 21.  
Факс: 33 83 21. Е-mail: [umta@ukr.net](mailto:umta@ukr.net)

### Ситуаційна схема

1:1000

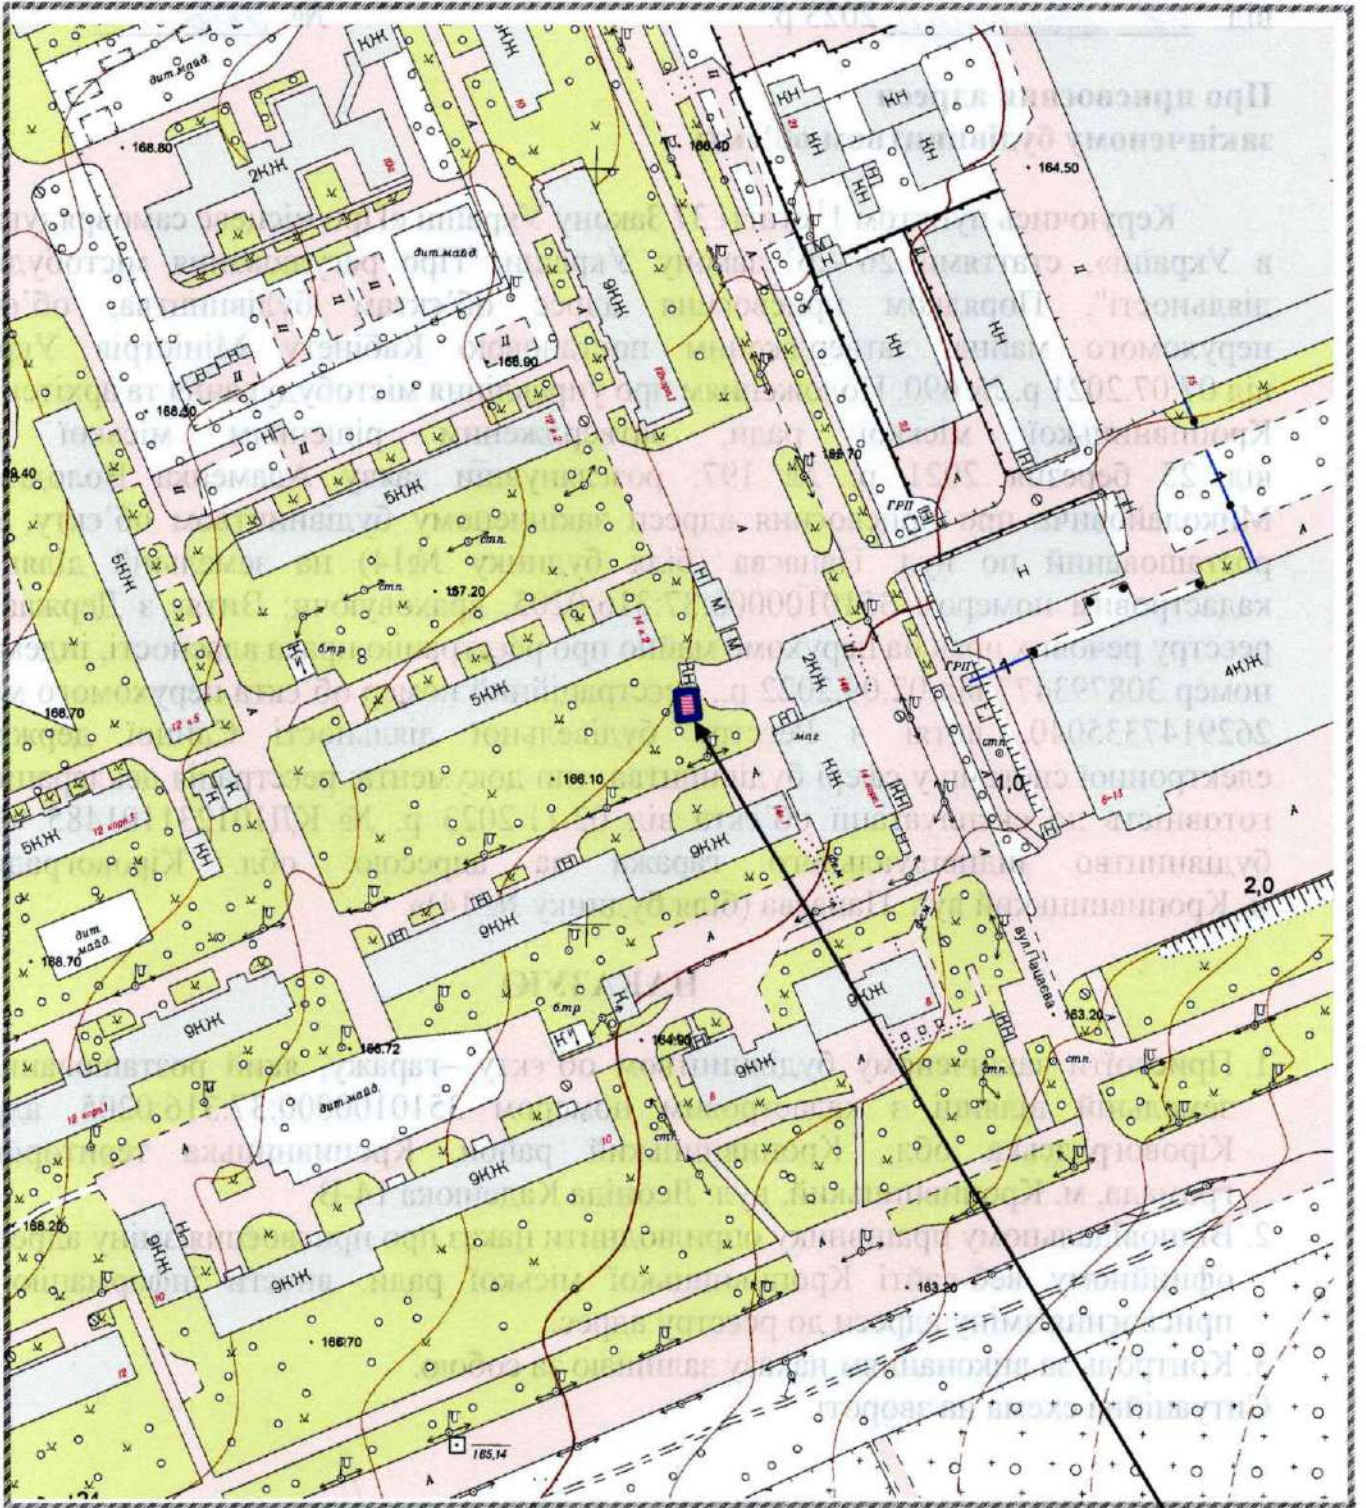

14-B

*Handwritten signature*