



КРОПИВНИЦЬКА МІСЬКА РАДА

Управління містобудування та архітектури

вул. Велика Перспективна, 41, м. Кропивницький, 25022, тел. 35 83 51,

arkh@krmr.gov.ua, код ЄДРПОУ 02498694

НАКАЗ

від "10" листопада 2023 р.

№ 313

Про присвоєння адреси закінченому будівництвом об'єкту

Керуючись пунктом 1¹ статті 37 Закону України «Про місцеве самоврядування в Україні», статтями 26³-26⁵ закону України "Про регулювання містобудівної діяльності", Порядком присвоєння адрес об'єктам будівництва, об'єктам нерухомого майна, затвердженим постановою Кабінету Міністрів України від 07.07.2021 р. № 690, Положенням про управління містобудування та архітектури Кропивницької міської ради, затвердженим рішенням міської ради від 25 березня 2021 р. № 197, розглянувши заяву

щодо присвоєння адреси закінченому будівництвом об'єкту по вул. Героїв-рятувальників, враховуючи витяг з Реєстру будівельної діяльності Єдиної державної електронної системи у сфері будівництва, тип документа: реєстрація декларації про готовність до експлуатації об'єкта № КД 101231101210 від 06.11.2023 р. «Нове будівництво адміністративно-складської будівлі за адресою: вул. Героїв-рятувальників, м. Кропивницький, Кіровоградська область (кад. № земельної ділянки 3510100000:41:342:0014)», інформацію з Державного реєстру речових прав на нерухоме майно та Реєстру прав власності на нерухоме майно, Державного реєстру Іпотек, Єдиного реєстру заборони відчуження об'єктів нерухомого майна щодо об'єкта нерухомого майна, номер інформаційної довідки 35834516 від 10.11.2023 р., реєстраційний номер об'єкта нерухомого майна 2400431035101

НАКАЗУЮ


1. Присвоїти закінченому будівництвом об'єкту: адміністративно-складській будівлі, яка розташована на земельній ділянці з кадастровим № 3510100000:41:342:0014, ідентифікатор об'єкту будівництва 01.3223377.4849337.20231005.23.0000.94, адресу: Кіровоградська обл., Кропивницький район, Кропивницька територіальна громада, м. Кропивницький, вул. Героїв-рятувальників, 46.
2. Відповідальному працівнику оприлюднити наказ про присвоєння/зміну адреси на офіційному веб-сайті Кропивницької міської ради, внести інформацію про присвоєння/зміну адреси до реєстру адрес.
3. Контроль за виконанням наказу залишаю за собою.
Ситуаційна схема на звороті.

Голови комісії з реорганізації
управління містобудування та архітектури

Ірина МАРТИНОВА



Ситуаційна схема

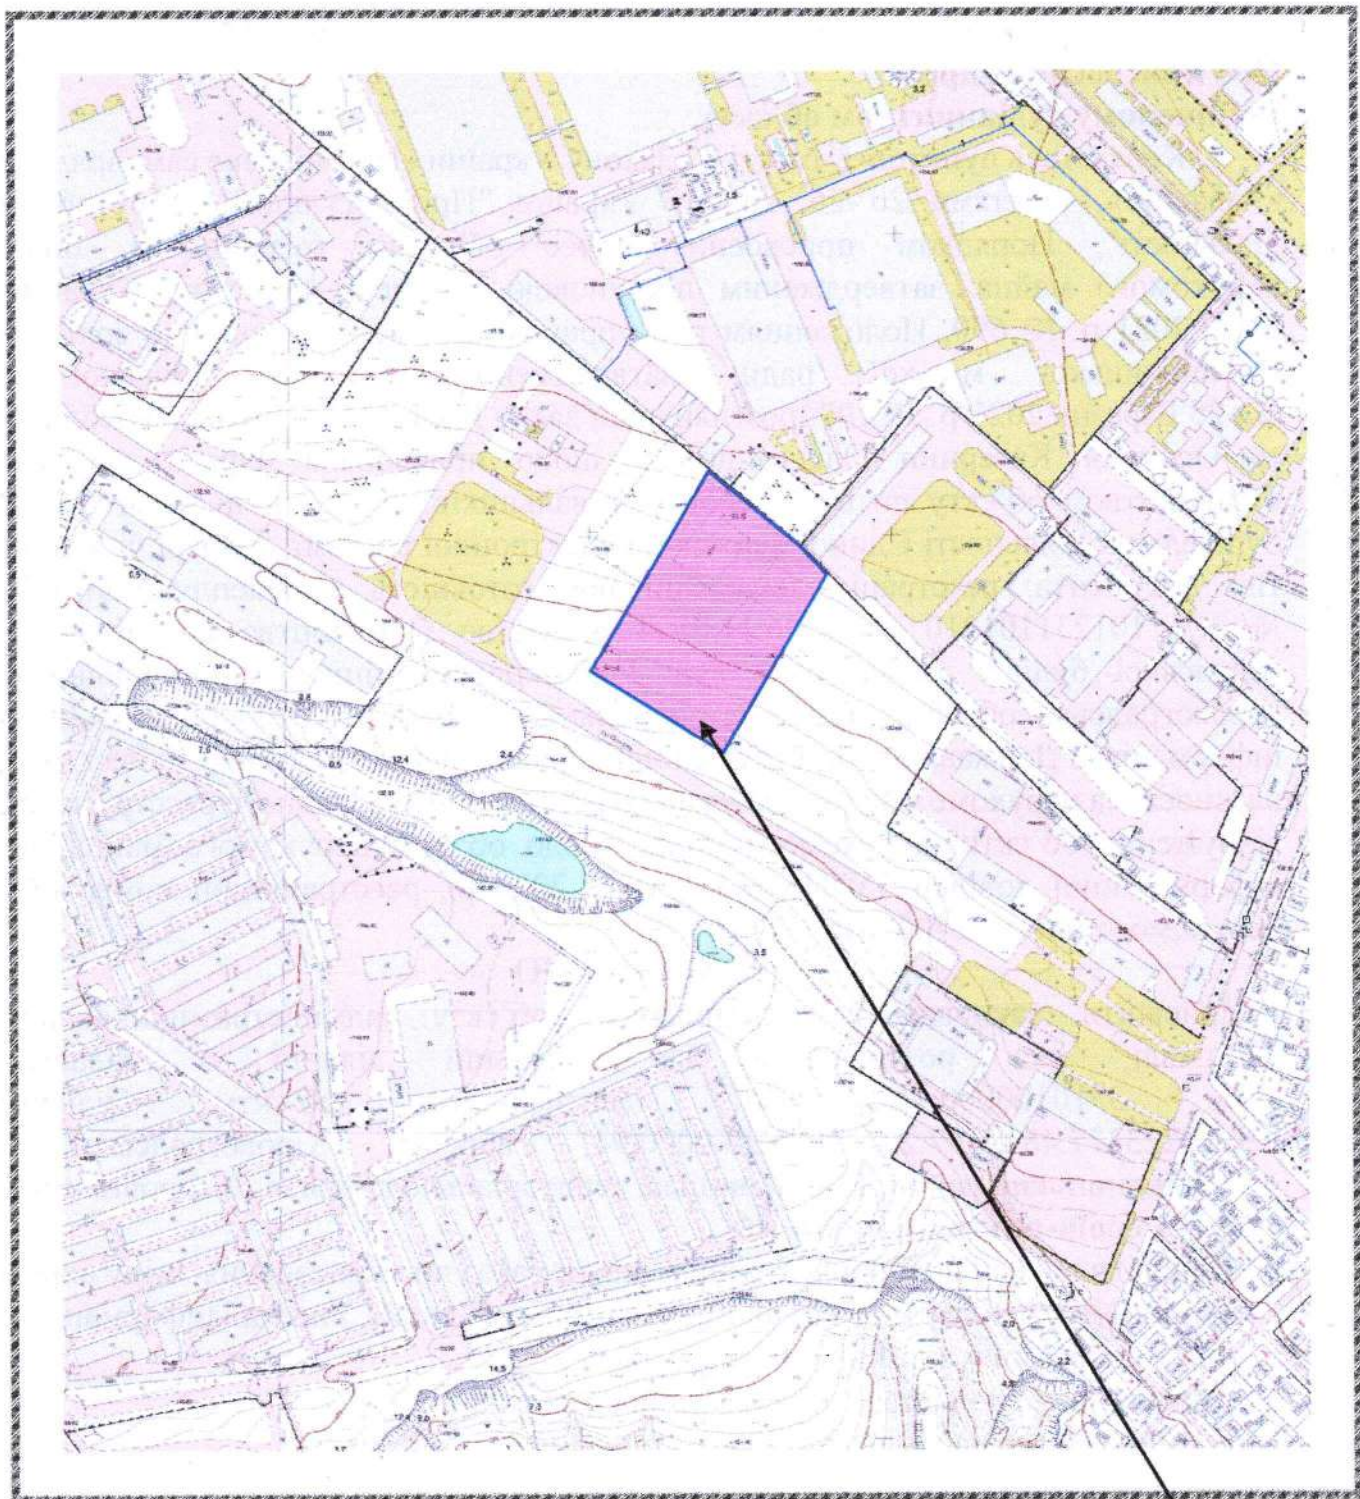

Handwritten signature or mark.