



КРОПИВНИЦЬКА МІСЬКА РАДА

Управління містобудування та архітектури

вул. Велика Перспективна, 41, м. Кропивницький, 25022, тел. 35 83 51,

arkh@krmr.gov.ua, код ЄДРПОУ 02498694

НАКАЗ

від " 14 " листопада 2023 р.

№ 314

Про зміну адреси щодо закінченого будівництвом об'єкта

Керуючись пунктом 1¹ статті 37 Закону України «Про місцеве самоврядування в Україні», статтями 26³-26⁵ закону України "Про регулювання містобудівної діяльності", Порядком присвоєння адрес об'єктам будівництва, об'єктам нерухомого майна, затвердженим постановою Кабінету Міністрів України від 07.07.2021 р. № 690, Положенням про управління містобудування та архітектури Кропивницької міської ради, затвердженим рішенням міської ради від 25 березня 2021 р. № 197, розглянувши заяву про зміну адреси закінченому будівництвом об'єкту – житлового будинку по вул. Святослава Хороброго, 67/24, у зв'язку з поділом, враховуючи: витяг про державну реєстрацію прав, номер 32401755 від 08.12.2011 р., реєстраційний номер 35337393, витяг з Державного реєстру речових прав на нерухоме майно про реєстрацію права власності, індексний номер витягу 314418289 від 07.11.2022, реєстраційний номер об'єкта нерухомого майна 2655462335040, технічний паспорт ТІ01:7167-5100-2127-7569, виготовлений 02.11.2023 р. КП «Кіровоградський земельно-кадастровий центр»

НАКАЗУЮ

1. Змінити адресу об'єкту нерухомого майна – житловому будинку за адресою: м. Кропивницький, вул. Святослава Хороброго, 67/24, у складі згідно з технічним паспортом виготовленим 02.11.2023 р., ідентифікатор об'єкта нерухомого майна 01.3224520.4848708.20231102.33.0000.93, який утворився в результаті поділу об'єкта нерухомого майна на адресу: Кіровоградська обл., Кропивницький район, Кропивницька територіальна громада, м. Кропивницький, пров. Наталії Бракер, 24-А.
2. Відповідальному працівнику оприлюднити наказ про присвоєння/зміну адреси на офіційному веб-сайті Кропивницької міської ради, внести інформацію про присвоєння/зміну адреси до реєстру адрес.
3. Контроль за виконанням наказу залишаю за собою.
Ситуаційна схема на звороті.


Голова комісії з реорганізації
управління містобудування та архітектури

Ірина МАРТИНОВА

ПН



Ситуаційна схема

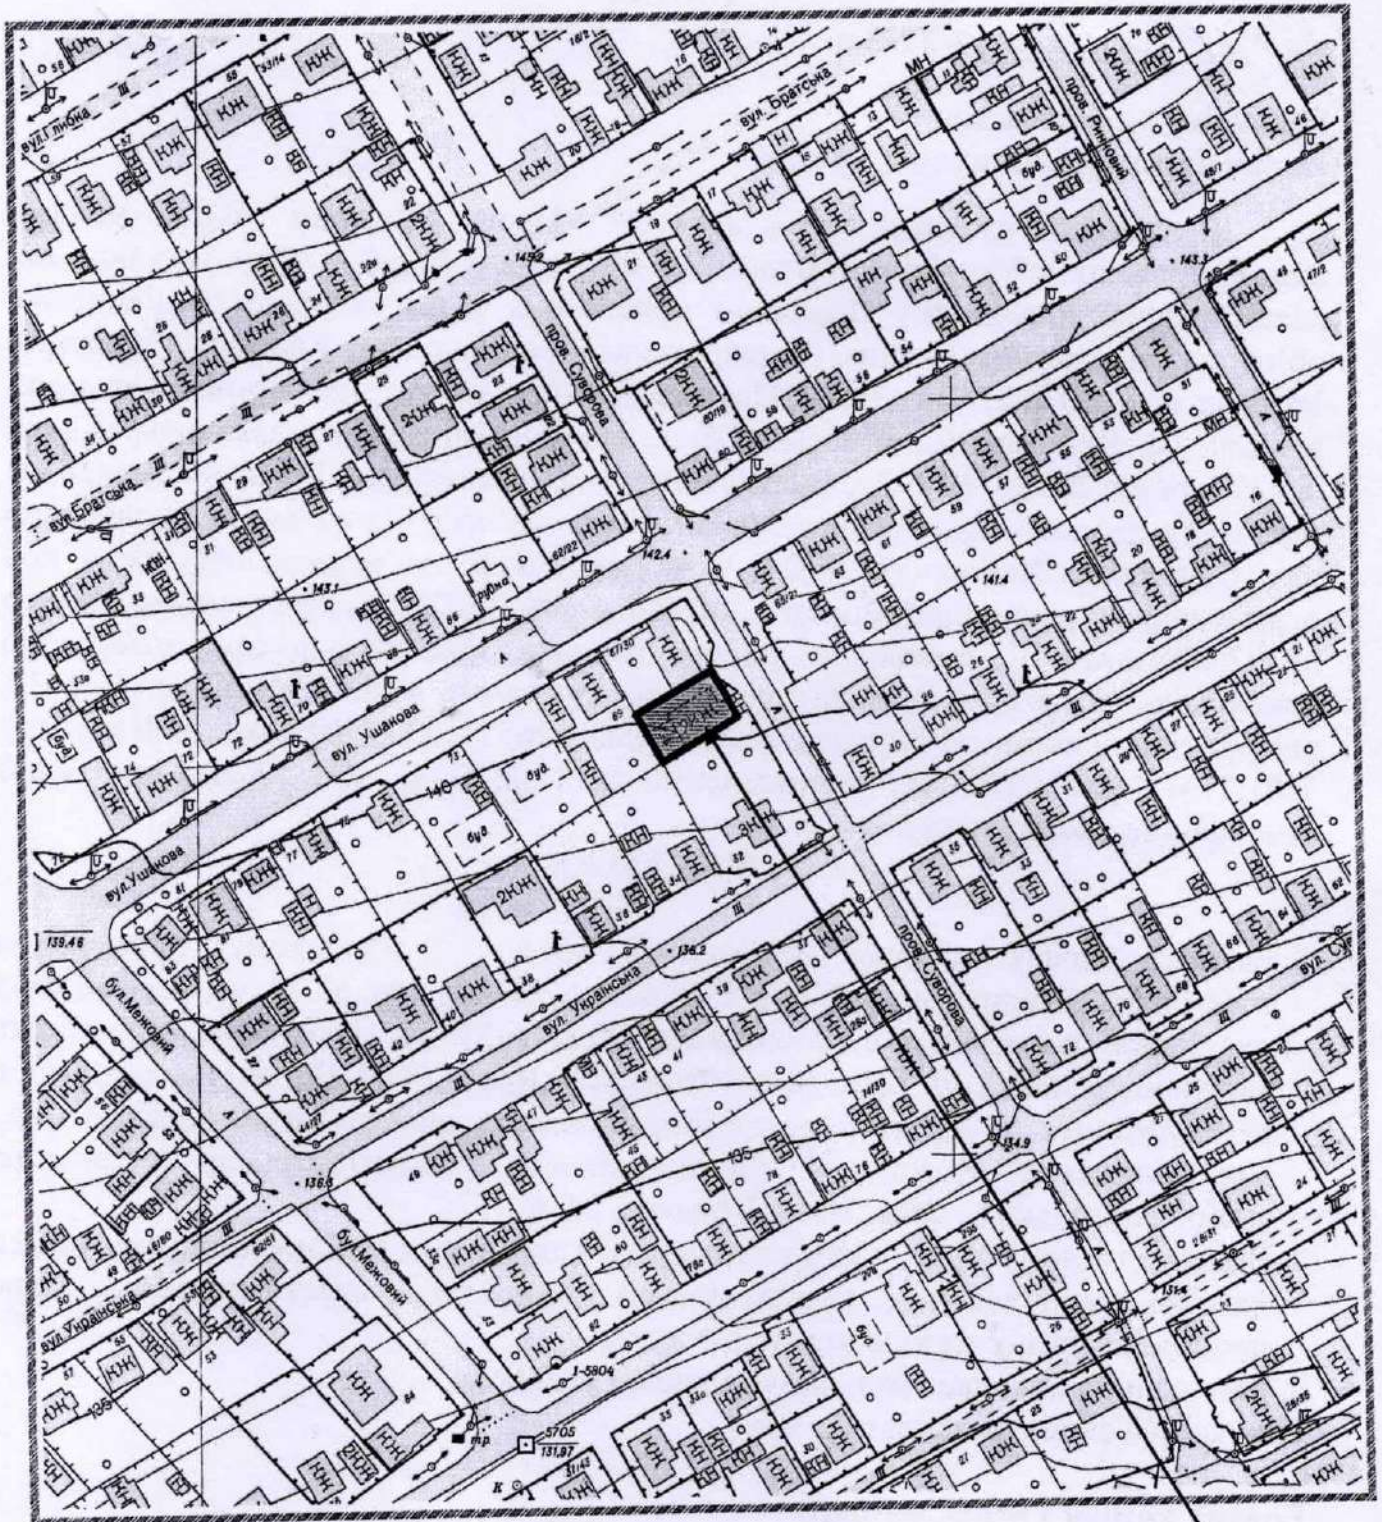

24-A

Схема