



КРОПИВНИЦЬКА МІСЬКА РАДА

Управління містобудування та архітектури

вул. Велика Перспективна, 41, м. Кропивницький, 25022, тел. 35 83 51,

arkh@krmr.gov.ua, код ЄДРПОУ 02498694

НАКАЗ

від " 14 " 11 2023 р.

№ 315

Про зміну адреси щодо закінченого будівництвом об'єкта


Керуючись пунктом 1¹ статті 37 Закону України «Про місцеве самоврядування в Україні», статтями 26³-26⁵ закону України "Про регулювання містобудівної діяльності", Порядком присвоєння адрес об'єктам будівництва, об'єктам нерухомого майна, затвердженим постановою Кабінету Міністрів України від 07.07.2021 р. № 690, Положенням про управління містобудування та архітектури Кропивницької міської ради, затвердженим рішенням міської ради від 25.03.2021 р. № 197, розглянувши заяву Шарова Юрія Федоровича про зміну адреси закінченому будівництвом об'єкту - житловому будинку по вул. Конотопській, 18, у зв'язку з поділом, враховуючи: витяг з Державного реєстру речових прав від 12.10.2023 р. індексний номер витягу 350210306, реєстраційний номер об'єкта нерухомого майна 2806474235040, договір про поділ спільного майна від 08.11.2023 р, № 588, технічний паспорт ТІ01:2753-0834-7798-5172 інвентаризаційна справа № 2476 станом на 27.10.2023р., виготовлений КП «Кіровоградський земельно-кадастровий центр»

НАКАЗУЮ


1. Змінити адресу об'єкту нерухомого майна – житловому будинку за адресою: м. Кропивницький, вул. Конотопська, 18, у складі згідно з технічним паспортом від 27.10.2023 р., який утворився в результаті поділу об'єкта нерухомого майна на адресу: Кіровоградська обл., Кропивницький район, Кропивницька територіальна громада, м. Кропивницький, вул. Конотопська, 18-А.
2. Відповідальному працівнику оприлюднити наказ про присвоєння/зміну адреси на офіційному веб-сайті Кропивницької міської ради, внести інформацію про присвоєння/зміну адреси до реєстру адрес.
3. Контроль за виконанням наказу залишаю за собою.
Ситуаційна схема на звороті.

Голови комісії з реорганізації
управління містобудування та архітектури

Ірина МАРТИНОВА

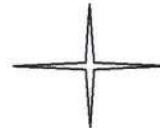

Ситуаційна схема

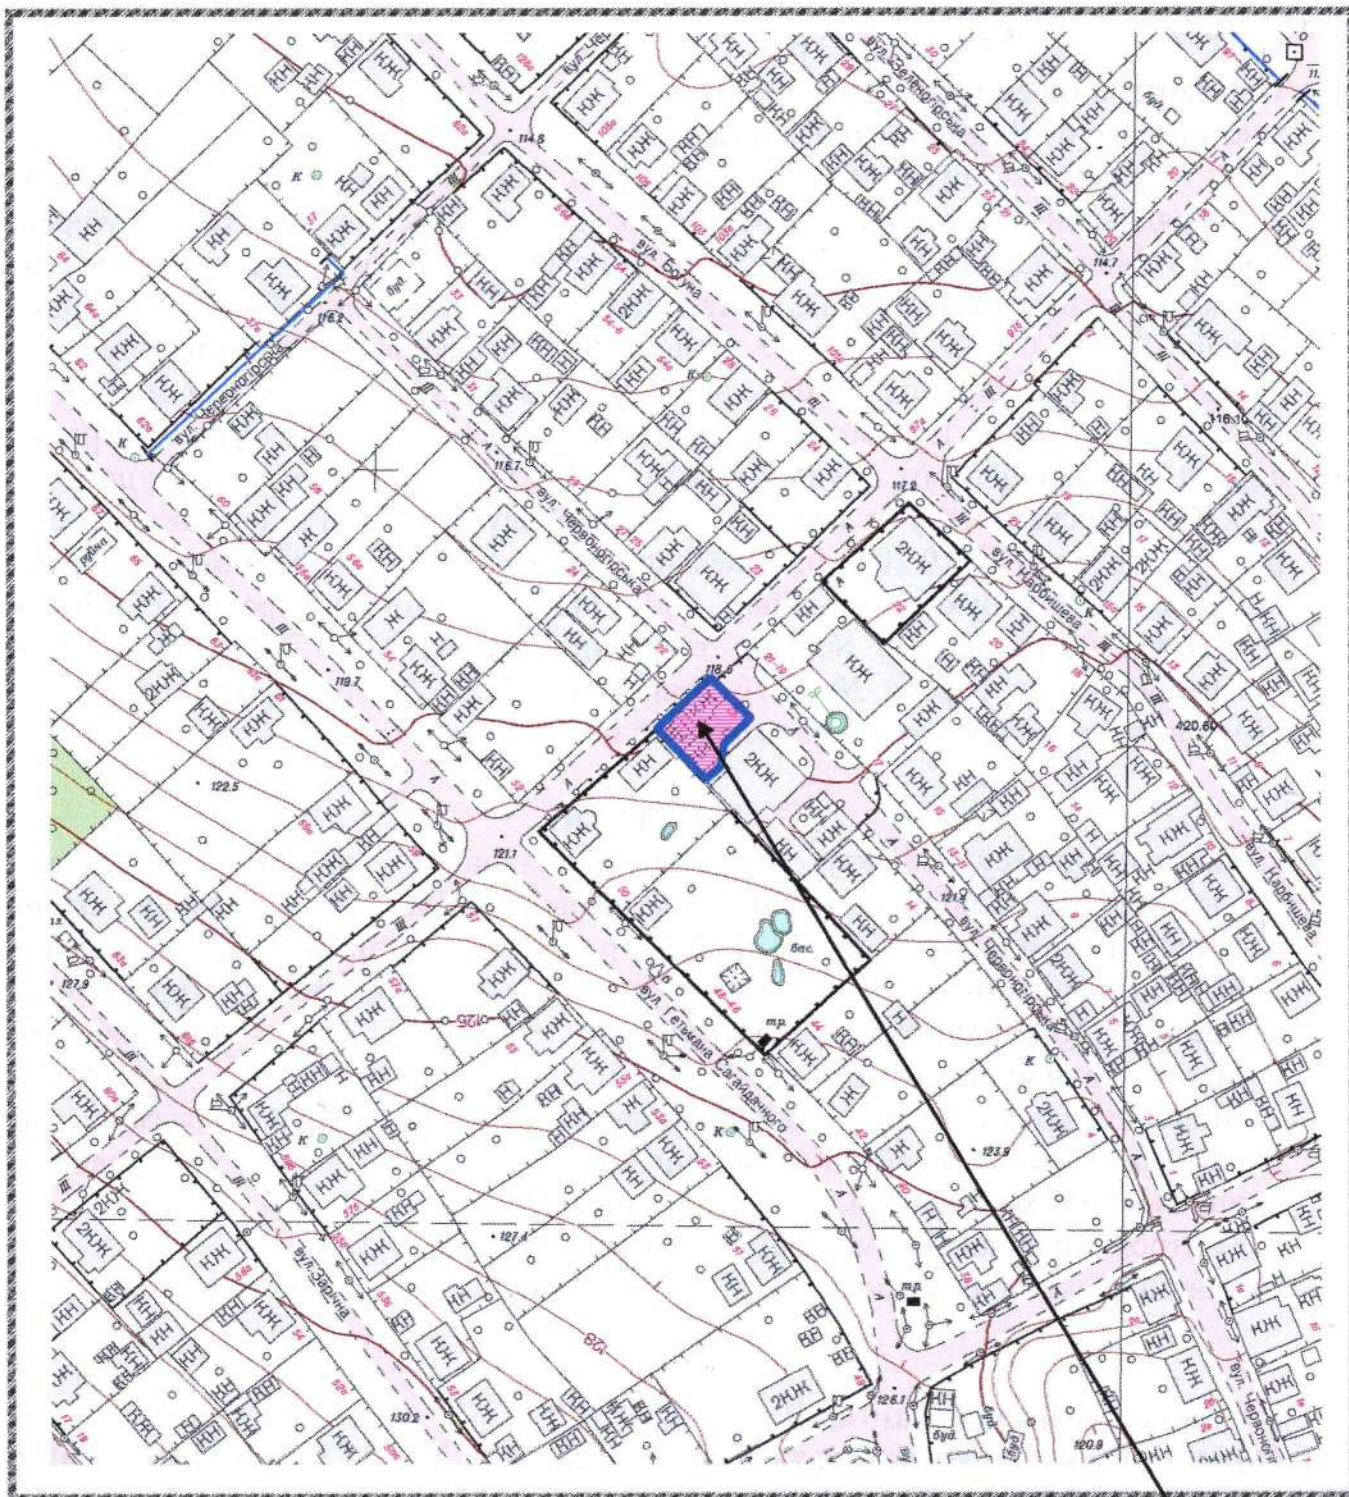

18-A

Handwritten signature or mark.