



**КРОПИВНИЦЬКА МІСЬКА РАДА**  
**Управління містобудування та архітектури**  
вул. Велика Перспективна, 41, м. Кропивницький, 25022, тел. 35 83 51,  
[arkh@krmr.gov.ua](mailto:arkh@krmr.gov.ua), код ЄДРПОУ 02498694

**НАКАЗ**

№ 333

від "29" листопада 2023 р.

**Про зміну адреси щодо  
закінченого будівництвом об'єкта**


Керуючись пунктом 1<sup>1</sup> статті 37 Закону України «Про місцеве самоврядування в Україні», статтями 26<sup>3</sup>-26<sup>5</sup> закону України "Про регулювання містобудівної діяльності", Порядком присвоєння адрес об'єктам будівництва, об'єктам нерухомого майна, затвердженим постановою Кабінету Міністрів України від 07.07.2021 р. № 690, Положенням про управління містобудування та архітектури Кропивницької міської ради, затвердженим рішенням міської ради від 25 березня 2021 р. № 197, розглянувши заяву про зміну адреси закінченому будівництвом об'єкту - житловому будинку по вул. Айвазовського, 21, у зв'язку з поділом, враховуючи: витяг з Державного реєстру речових прав, індексний номер витягу 349829321 від 10.10.2023 р., реєстраційний номер об'єкта нерухомого майна 2810558535040, технічний паспорт – реєстраційний номер ТІ01:5146-3617-2060-4195 інвентаризаційна справа № 23-11/2023-3 на новостворений об'єкт нерухомого майна, виготовлений станом на 23.11.2023 р., ПП «ЮБТІ «АТРІУМ»

**НАКАЗУЮ:**


1. Змінити адресу об'єкту нерухомого майна – житловому будинку за адресою: м. Кропивницький, вул. Айвазовського, 21 у складі згідно з технічним паспортом станом на 23.11.2023 р., який утворився в результаті поділу об'єкта нерухомого майна, ідентифікатор об'єкта будівництва 01.3226772.4848266.20231115.52.0000.26, на адресу: Кіровоградська обл., Кропивницький район, Кропивницька територіальна громада, м. Кропивницький, вул. Айвазовського, 21-В.
2. Відповідальному працівнику оприлюднити наказ про присвоєння/зміну адреси на офіційному веб-сайті Кропивницької міської ради, внести інформацію про присвоєння/зміну адреси до реєстру адрес.
3. Контроль за виконанням наказу залишаю за собою.  
Ситуаційна схема на звороті.

Голова комісії з реорганізації  
управління містобудування та архітектури -

  
Ірина МАРТИНОВА

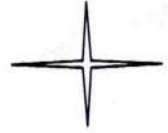

**Ситуаційна схема**

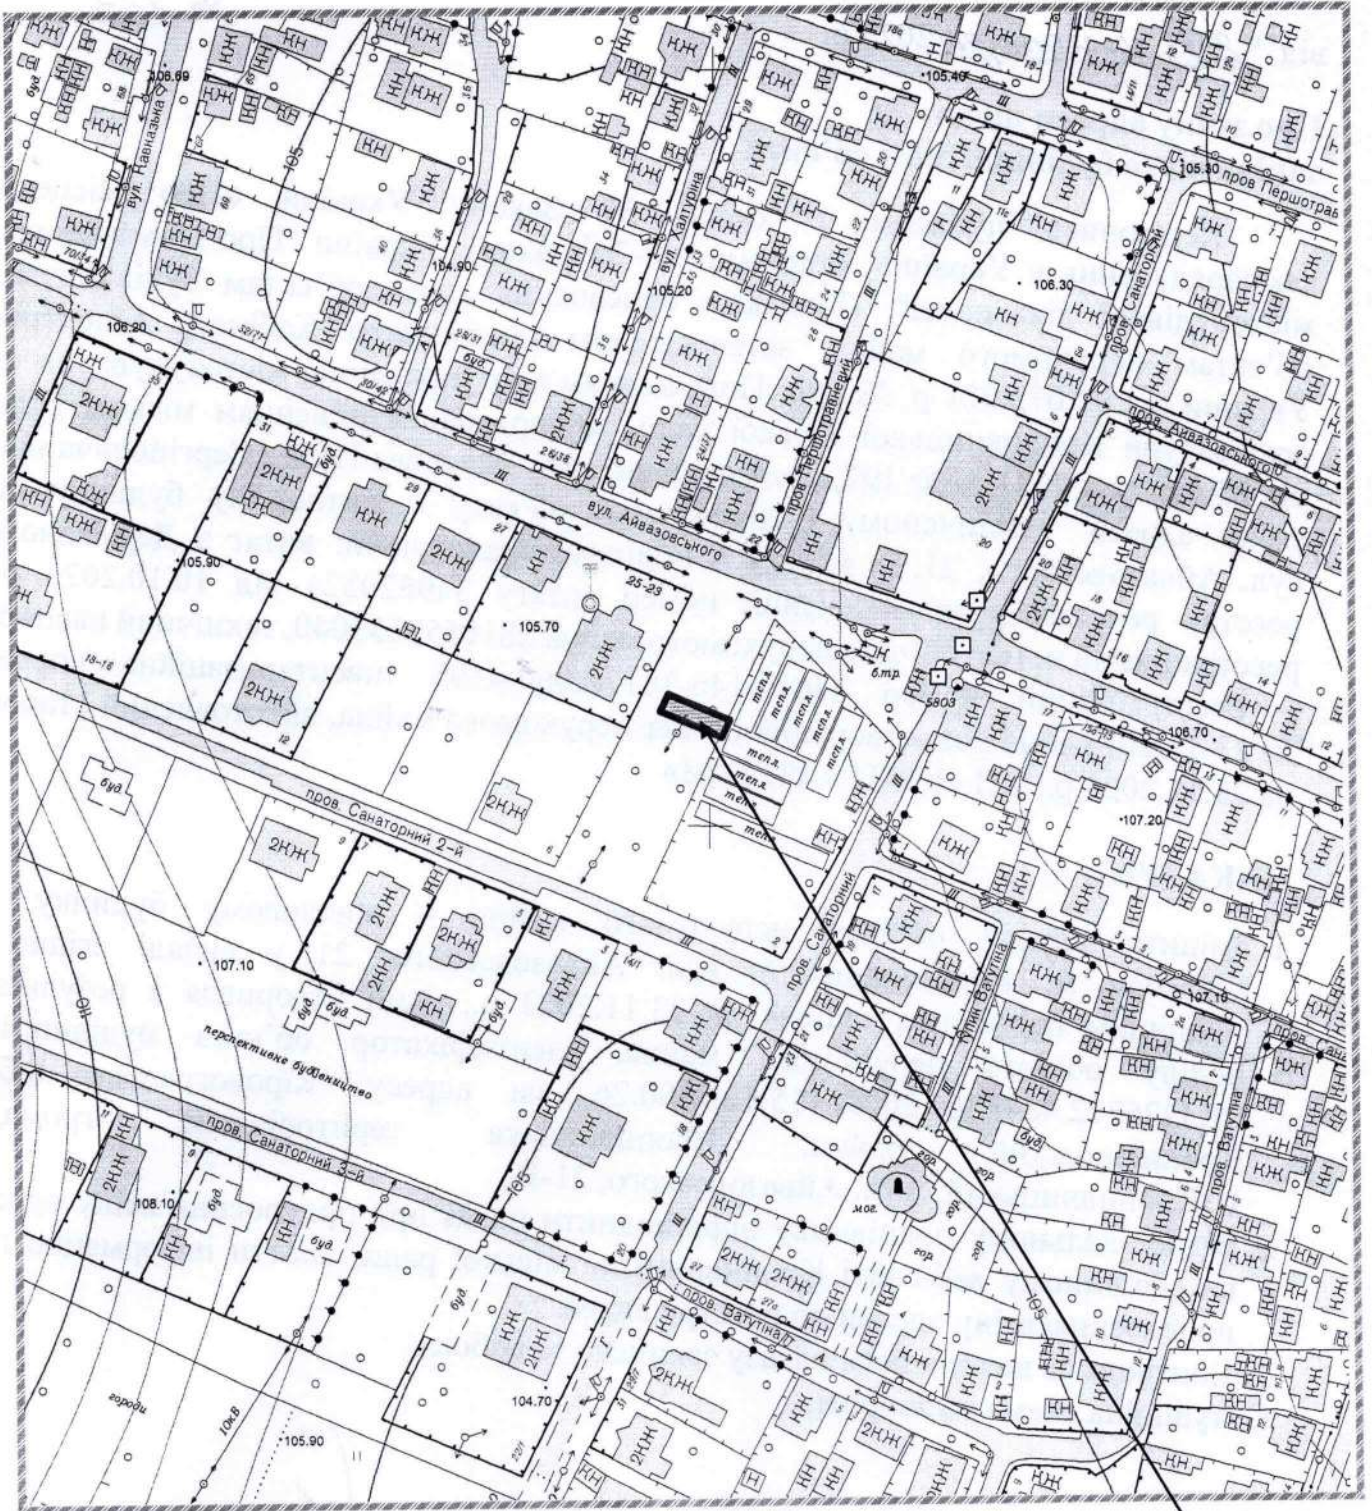

21-B

*Handwritten signature or mark.*