



КРОПИВНИЦЬКА МІСЬКА РАДА

Управління містобудування та архітектури

вул. Велика Перспективна, 41, м. Кропивницький, 25022, тел. 35 83 51,

arkh@krmr.gov.ua, код ЄДРПОУ 02498694

НАКАЗ

від "29" листопада 2023 р.

№ 334

Про зміну адреси щодо закінченого будівництвом об'єкта

Керуючись пунктом 1¹ статті 37 Закону України «Про місцеве самоврядування в Україні», статтями 26³-26⁵ закону України "Про регулювання містобудівної діяльності", Порядком присвоєння адрес об'єктам будівництва, об'єктам нерухомого майна, затвердженим постановою Кабінету Міністрів України від 07.07.2021 р. № 690, Положенням про управління містобудування та архітектури Кропивницької міської ради, затвердженим рішенням міської ради від 25 березня 2021 р. № 197, розглянувши заяву про зміну адреси закінченому будівництвом об'єкту - житловому будинку по вул. Айвазовського, 21, у зв'язку з поділом, враховуючи: витяг з Державного реєстру речових прав, індексний номер витягу 349829321 від 10.10.2023 р., реєстраційний номер об'єкта нерухомого майна 2810558535040, технічний паспорт – реєстраційний номер ТІ01:5150-5515-6186-4710 інвентаризаційна справа № 23-11/2023-4 на новостворений об'єкт нерухомого майна, виготовлений станом на 23.11.2023 р., ПП «ЮБТІ» «АТРИУМ»

НАКАЗУЮ:


- Змінити адресу об'єкту нерухомого майна – житловому будинку за адресою: м. Кропивницький, вул. Айвазовського, 21 у складі згідно з технічним паспортом станом на 23.11.2023 р., який утворився в результаті поділу об'єкта нерухомого майна, ідентифікатор об'єкта будівництва 01.3226760.4848262.20231115.56.0000.27, на адресу: Кіровоградська обл., Кропивницький район, Кропивницька територіальна громада, м. Кропивницький, вул. Айвазовського, 21-Г.
- Відповідальному працівнику оприлюднити наказ про присвоєння/зміну адреси на офіційному веб-сайті Кропивницької міської ради, внести інформацію про присвоєння/зміну адреси до реєстру адрес.
- Контроль за виконанням наказу залишаю за собою.
Ситуаційна схема на звороті.

Голова комісії з реорганізації
управління містобудування та архітектури -

Ірина МАРТИНОВА



Ситуаційна схема

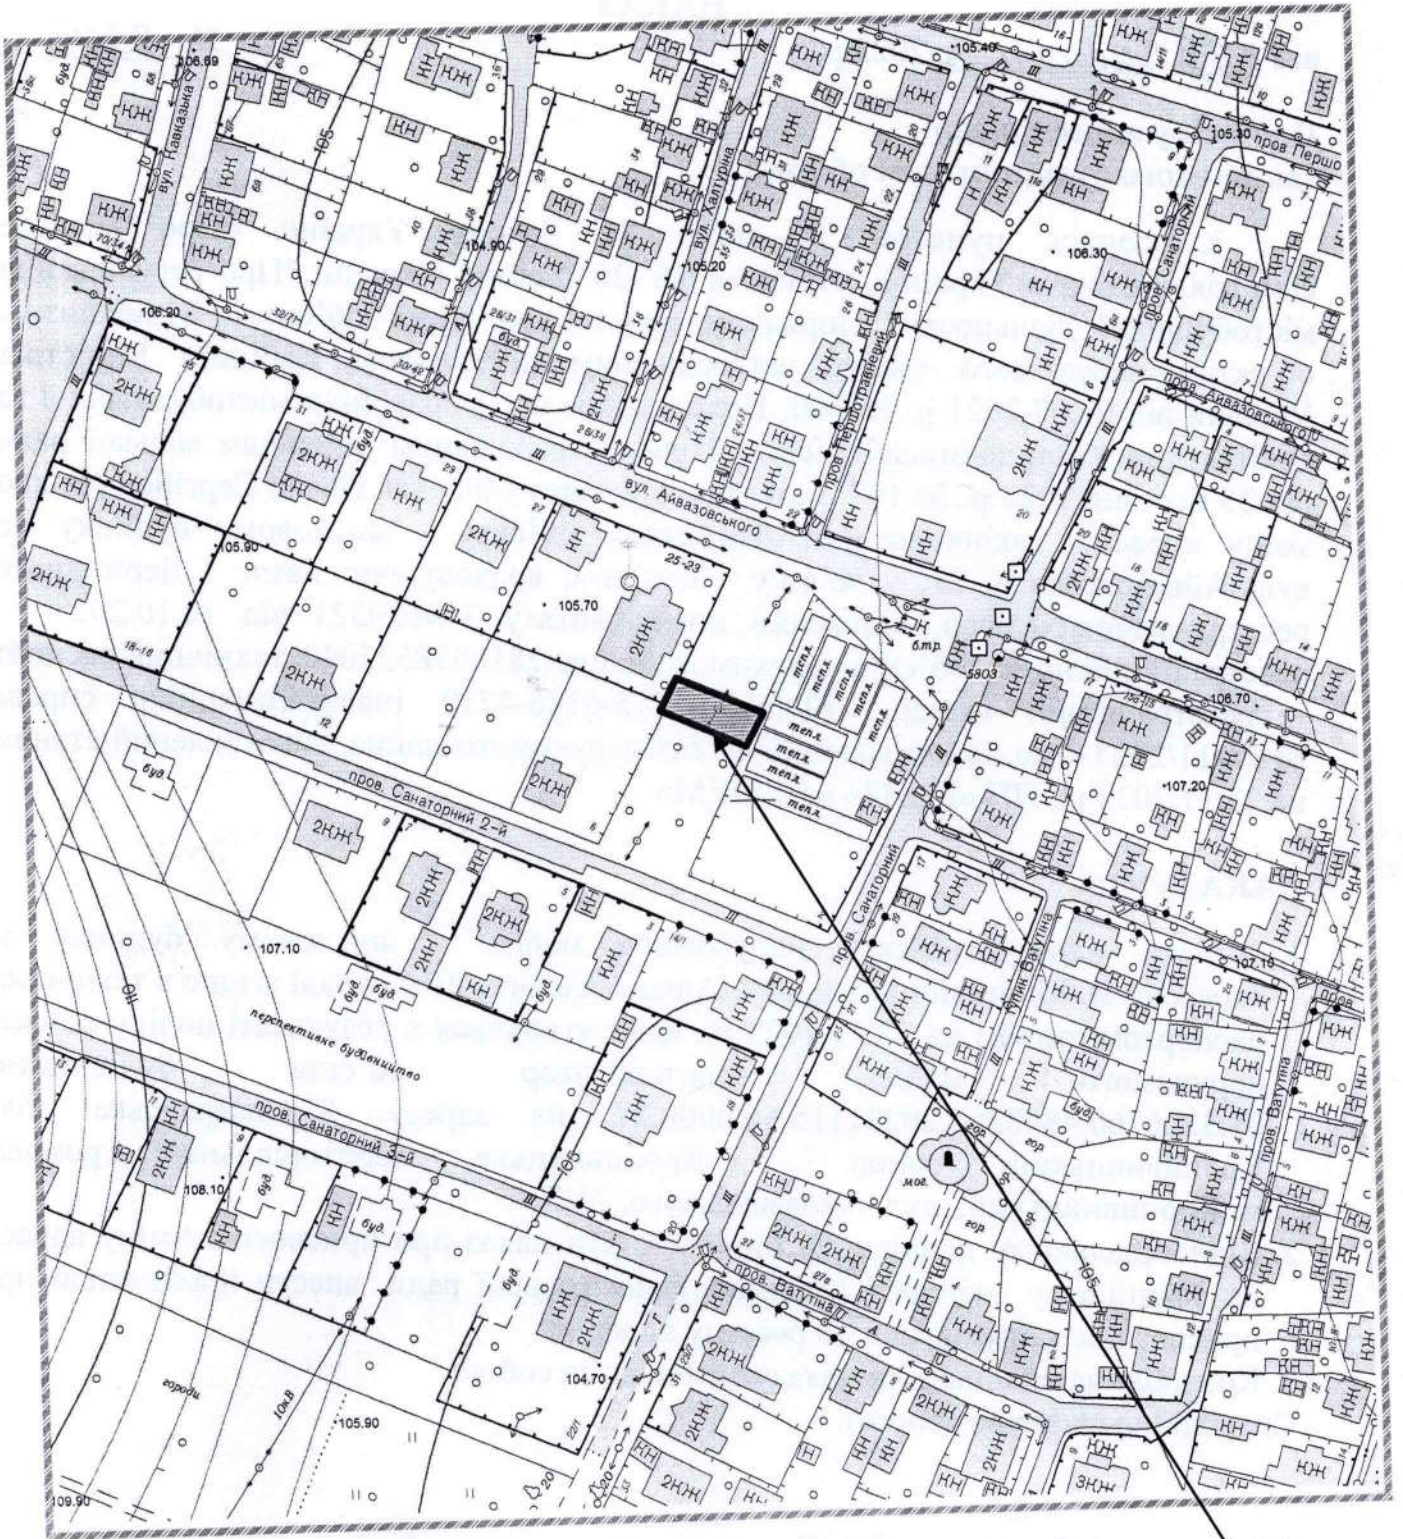

21-Г

Handwritten signature or mark.